
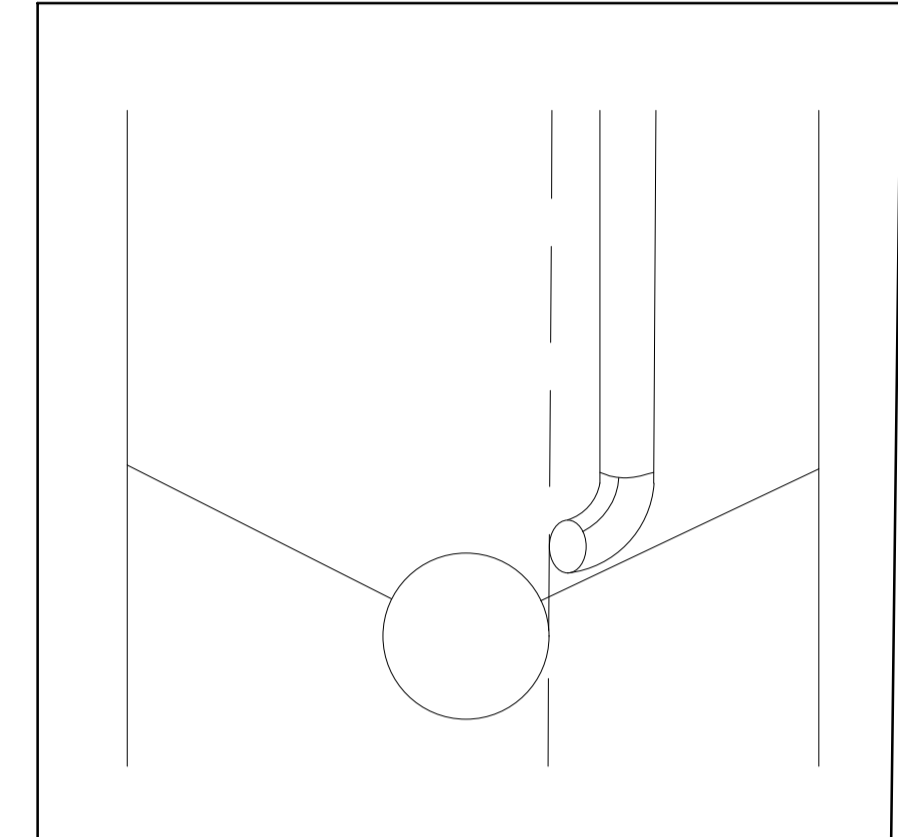
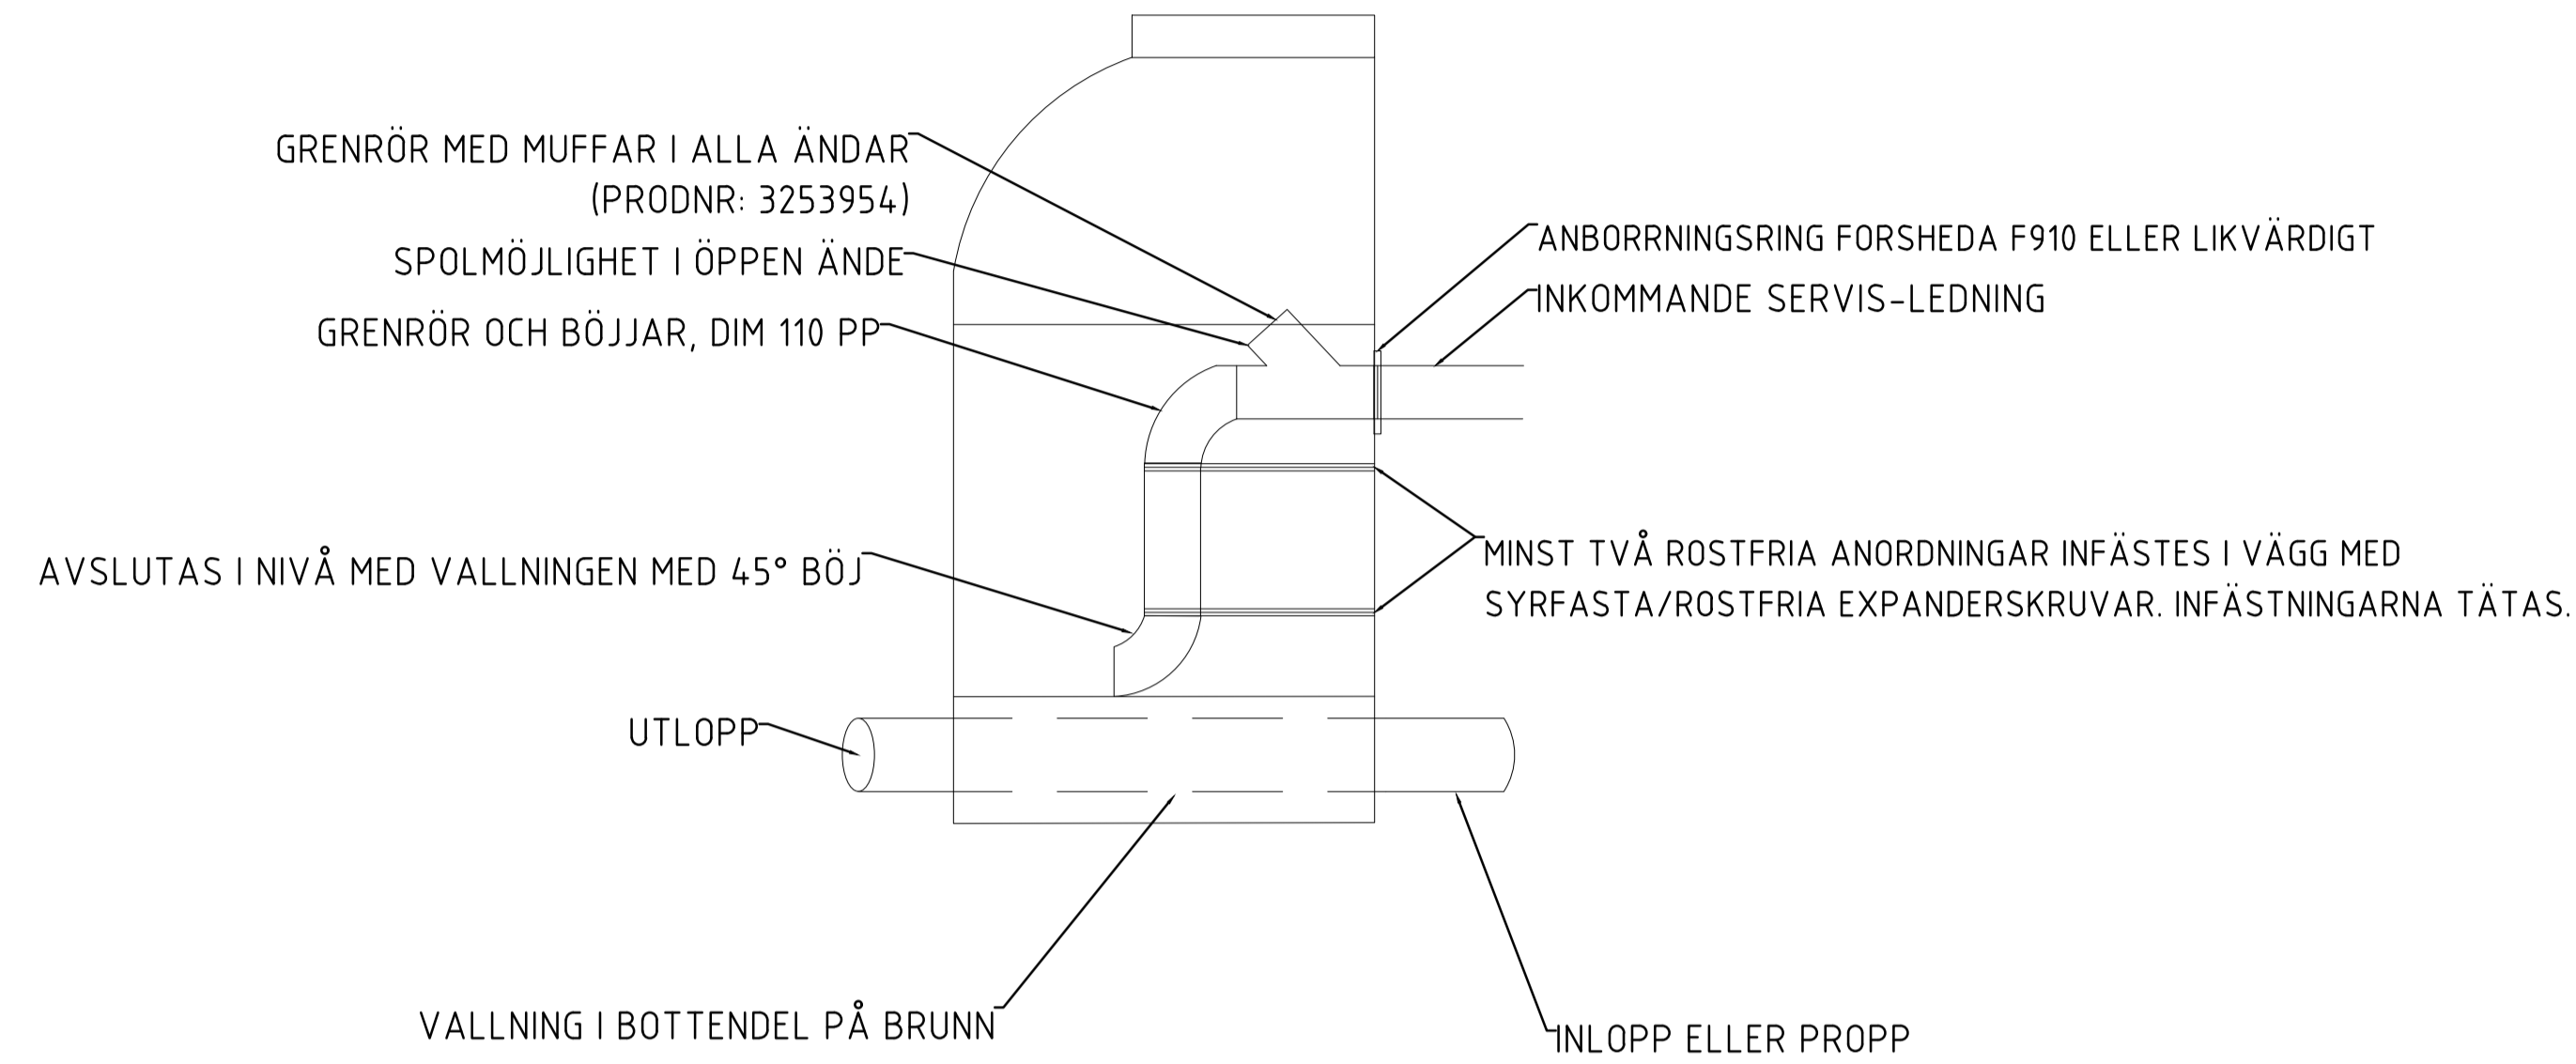


# STALPRÖR I BRUNN

DIMENSION 110

GRENRÖR MED MUFFAR I ALLA ÄNDAR  
(PRODNR: 3253954):

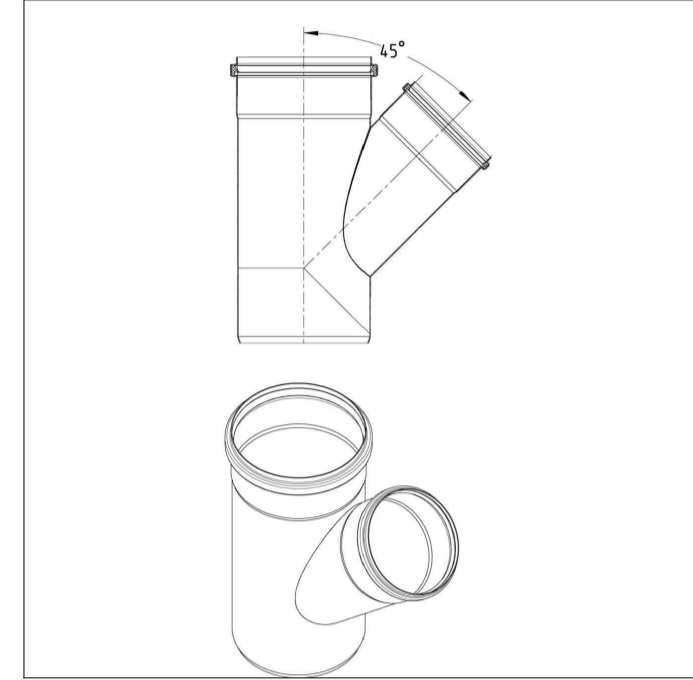

SISTA BÖJEN LIMMAS OCH VINKLAS I FLÖDESRIKTNINGEN.  
SLÄPPUNKTEN SKA VARA I KANT MED RÄNNAN, EJ PÅ VALLNINGEN.

REVISJON	REVISJON	REVISJON	REVISJON	REVISJON

REVISJON	REVISJON	REVISJON	REVISJON	REVISJON

TEKNISK HANDBOK

VÄXJÖ


 Postadress:  
 Box 1222  
 351 12 VÄXJÖ  
 Tel: 0470-410 00  
 E-post: info@vaxjo.se

GRANSK					
DAT					
AVG					
SIGN					
VÄXJÖ					
GODKÄND					

RITNING	RITNINGENS BENÄMNING	AVD.	PROJEKTOR/KONSTRUKTÖR	SIGNATUR
VA-PDB-T2	STALPRÖR I BRUNN	DATUM	PROJEKTANSVARIG	FORMAT
		ÅR 2022		A1
		TYPSEKTION STALPRÖR I BRUNN		
SKALA	RITNINGENOMSKRIFVNING	REVISJON		
1:20				VA-PDB-T2