



VÄXJÖ - HOV DALBOGÅRD

PARKERING / MILJÖHUS



**SITUATIONSPLAN
PARKERING & MILJÖHUS**

ANTAL PARKERINGAR

NYTT GARAGE: ca 111
 MARKPARKERING: ca 89
 BEF. GARAGE: ca 15

TOTALT PARKERINGAR: ca 215

P-TAL

BEF. LGH: 223 ST
 NYA LGH (100kvm/LGH): **207 ST**

TOTALT: 430 ST


P-TAL: 215/430> 0.50

- MARKPARKERING (89 ST)
- BEFINTLIGT GARAGE (15 ST)
- SOPHUS (6 ST)

- TILLGÄNGLIG ENTRÉ
- SEKUNDÄR ENTRÉ
- GARAGE
- KÖRRIKTNING

5m 0 50m
 Skala 1:1000 - A3

GARAGEPLAN
Skala 1:1000

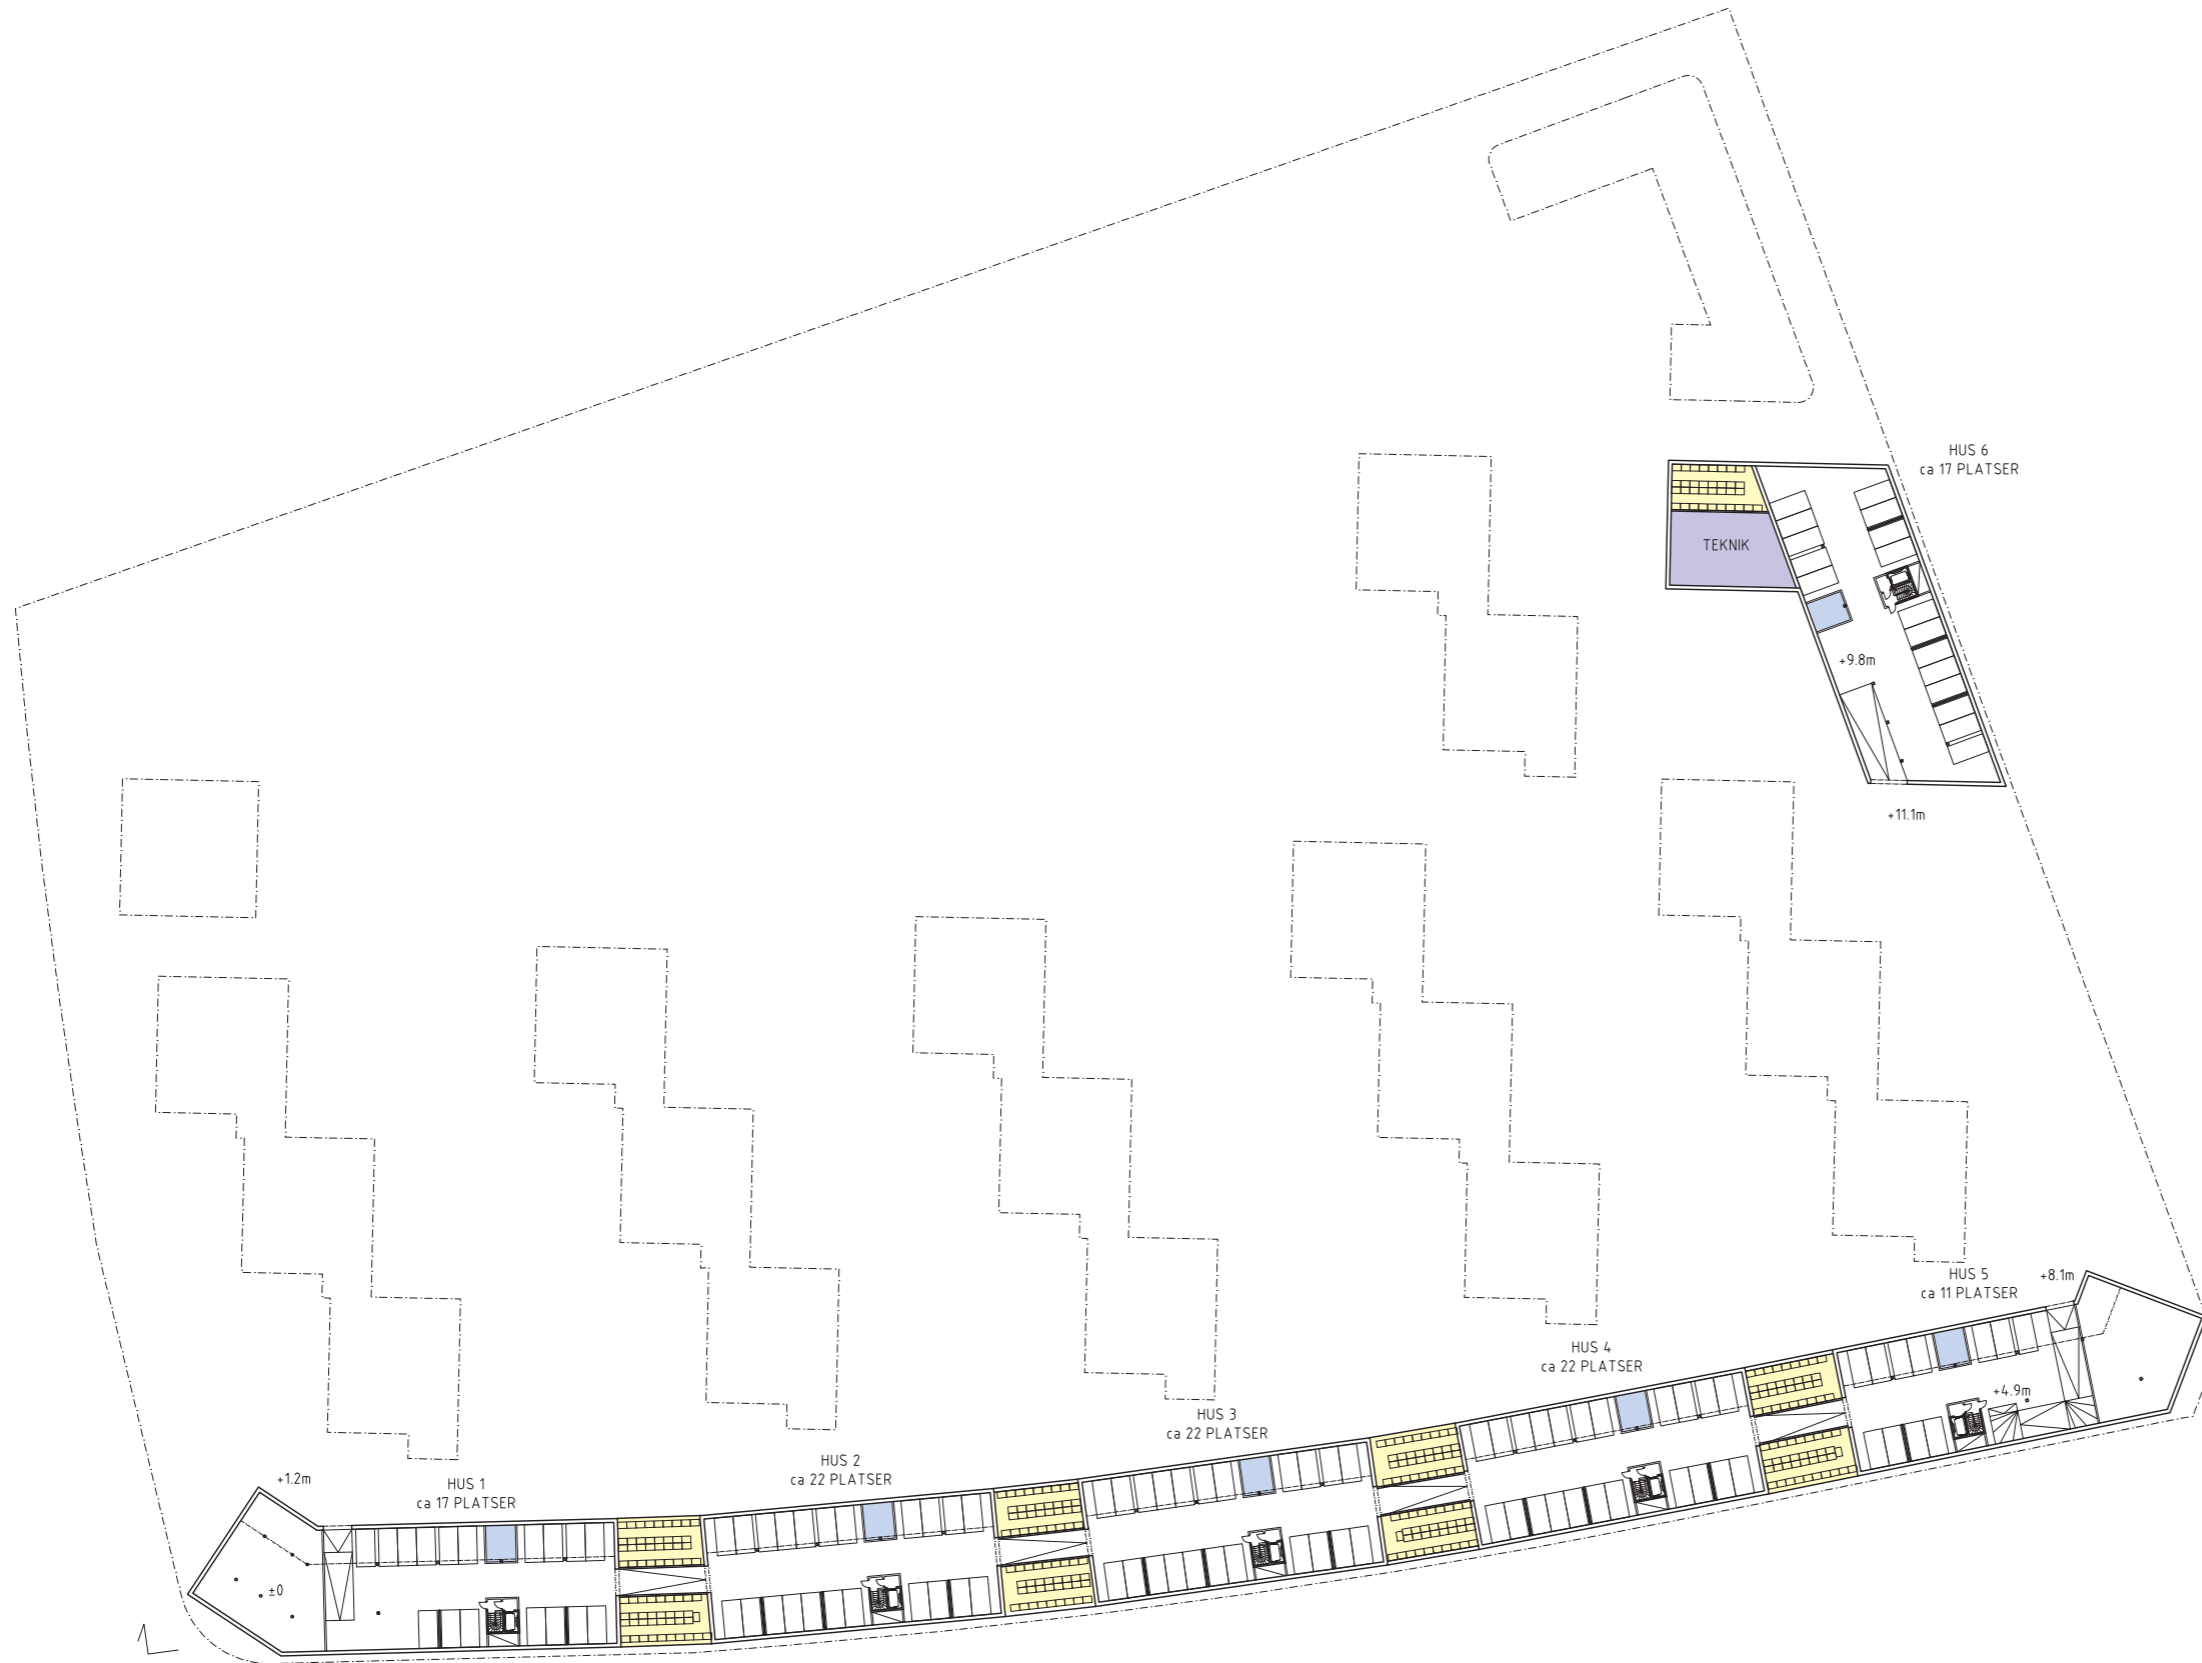

- FÖRRÅD
- TEKNIK
- TEKNIKCENTRAL