


GRÄS I VÄXTJORD


TYP 2-4, AMA 20, DCL.1

PRINCIPSEKTION GRÄSFRÖSÅDD/ -TURF TYP 3 JORDFÖRBÄTTRAD BEFINTLIG JORD

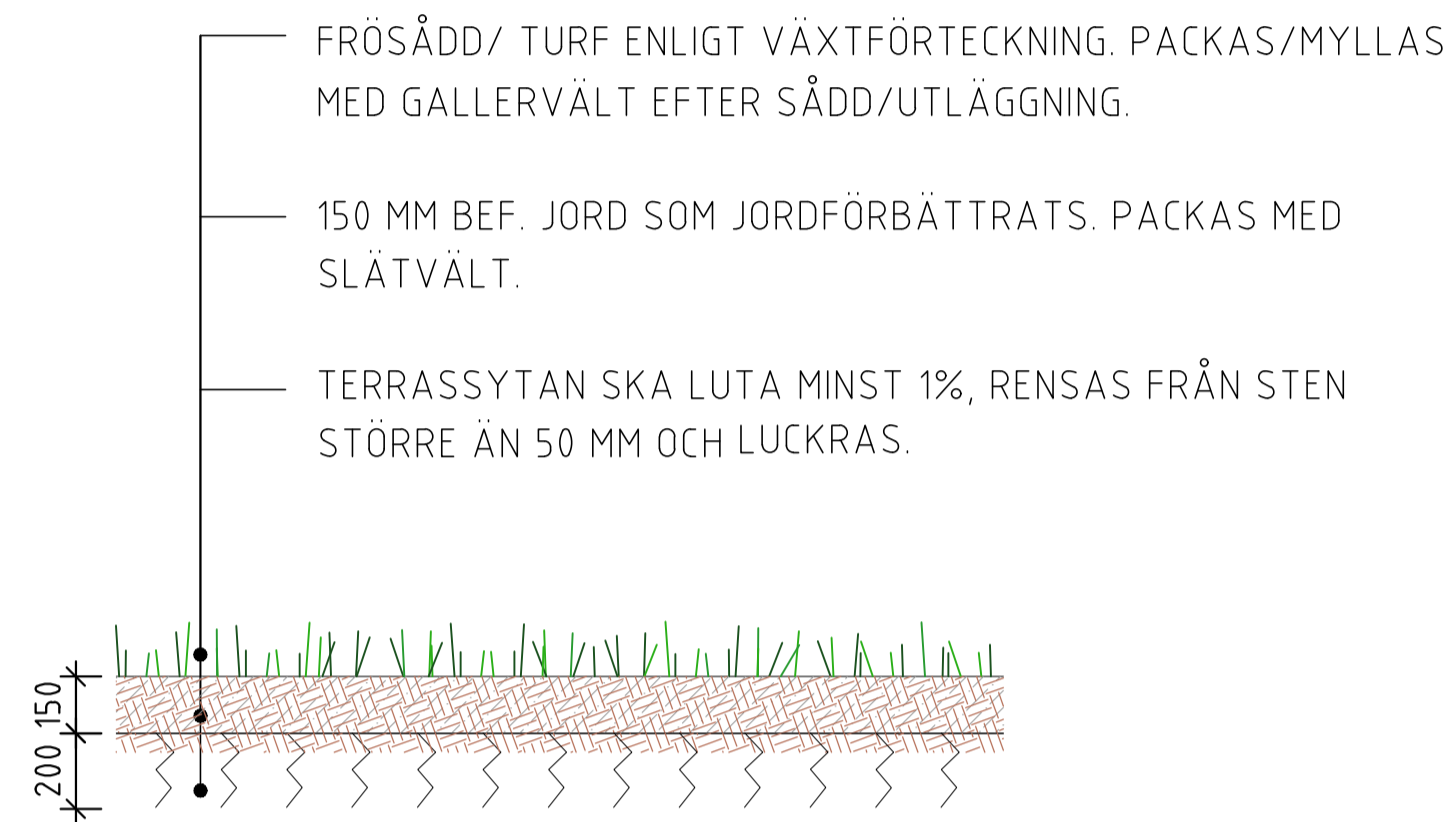


VÄLJS NÄR BEF. JORD KAN FÖRBÄTTRAS TILL FÖRESKRIVET KRAV OCH TERRASSEN KAN UTGÖRA DEL AV VÄXTBÄDDEN.

PRINCIPSEKTION GRÄSFRÖSÅDD/ -TURF TYP 4 BEFINTLIG JORD

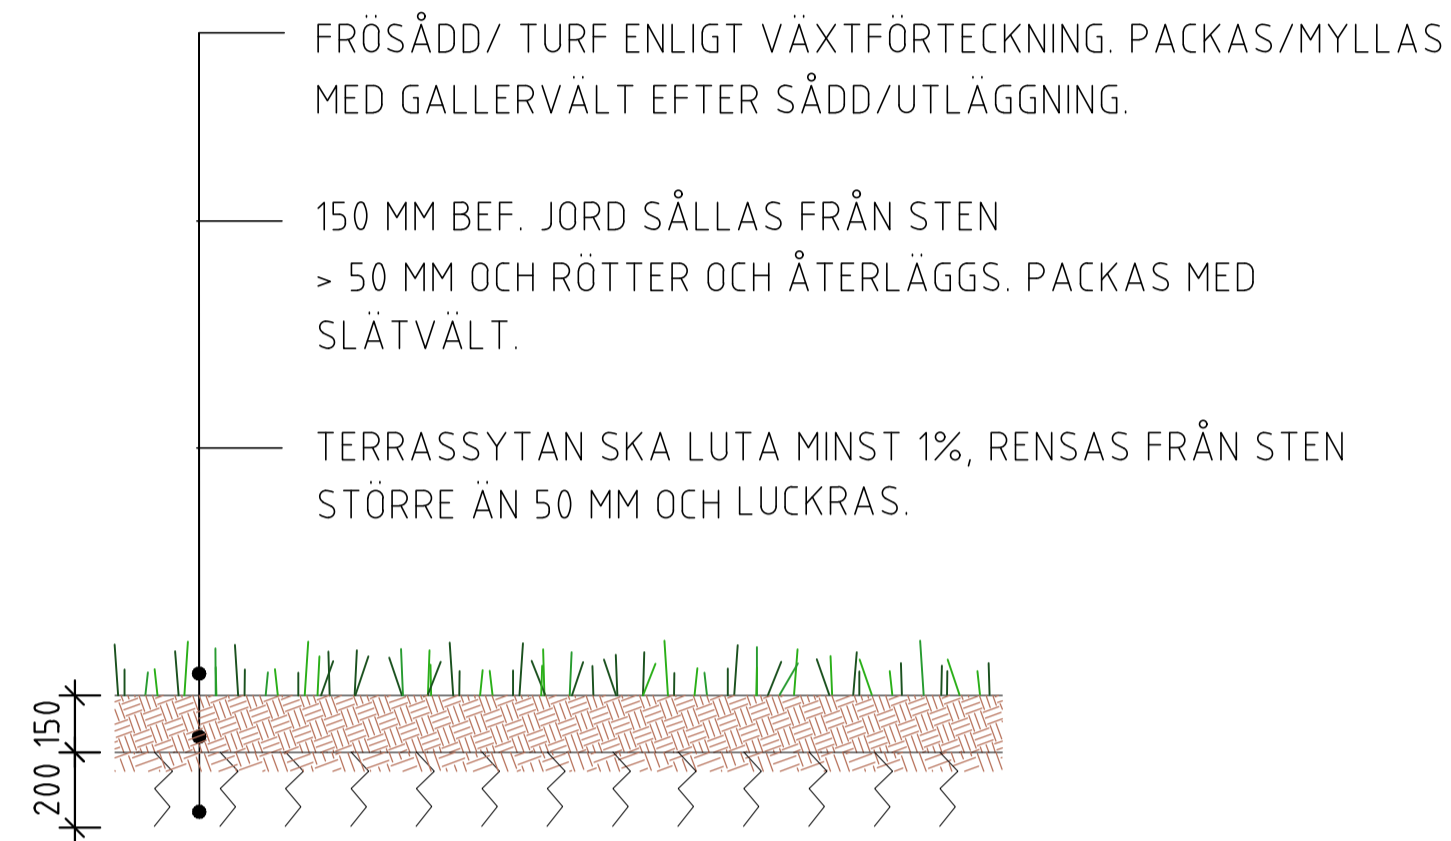


VÄLJS NÄR BEFINTLIG JORD UPPFYLLER FÖRESKRIVET KRAV OCH KAN UTGÖRA HELA VÄXTBÄDDEN.

PRINCIPSEKTION GRÄSFRÖSÅDD/ -TURF TYP 4 BEFINTLIG JORD MED NEDGRÄVD BEF GRÄSSVÅL

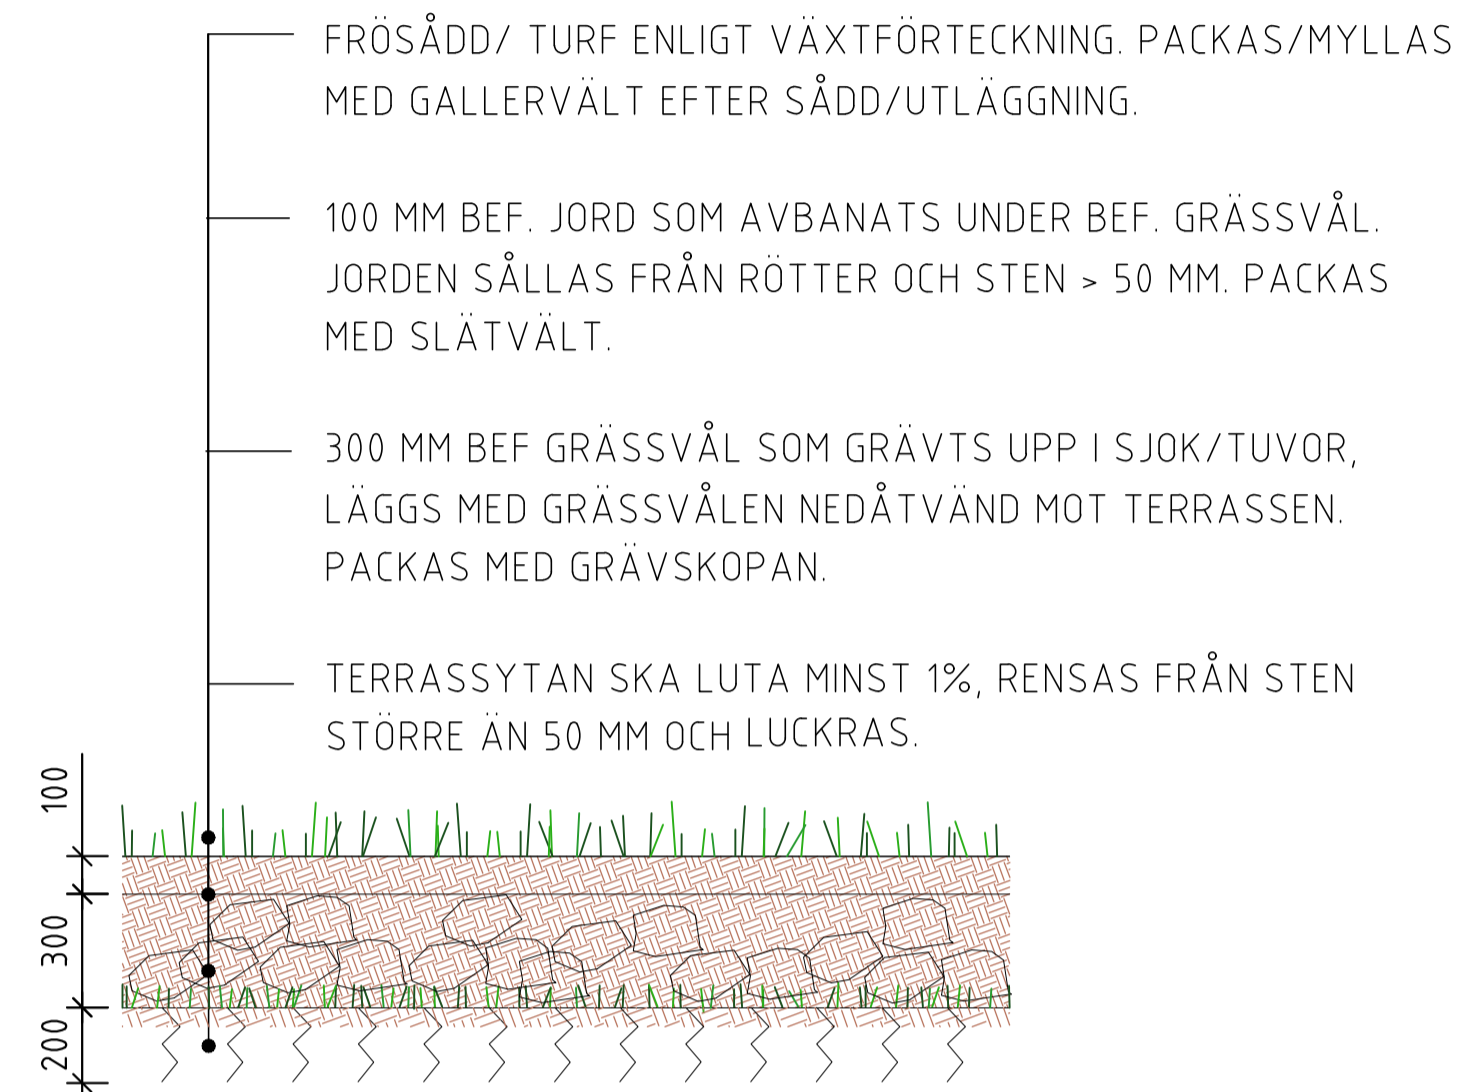

VÄLJS VID LÅGA KRAV PÅ YTJÄMNHET OCH NÄR TERRASSEN KAN UTGÖRA HELA VÄXTBÄDDEN.

PRINCIPSEKTION GRÄSFRÖSÅDD/ -TURF TYP 2 PÅFÖRD VÄXTJORD, NATURLIK MARKPROFIL

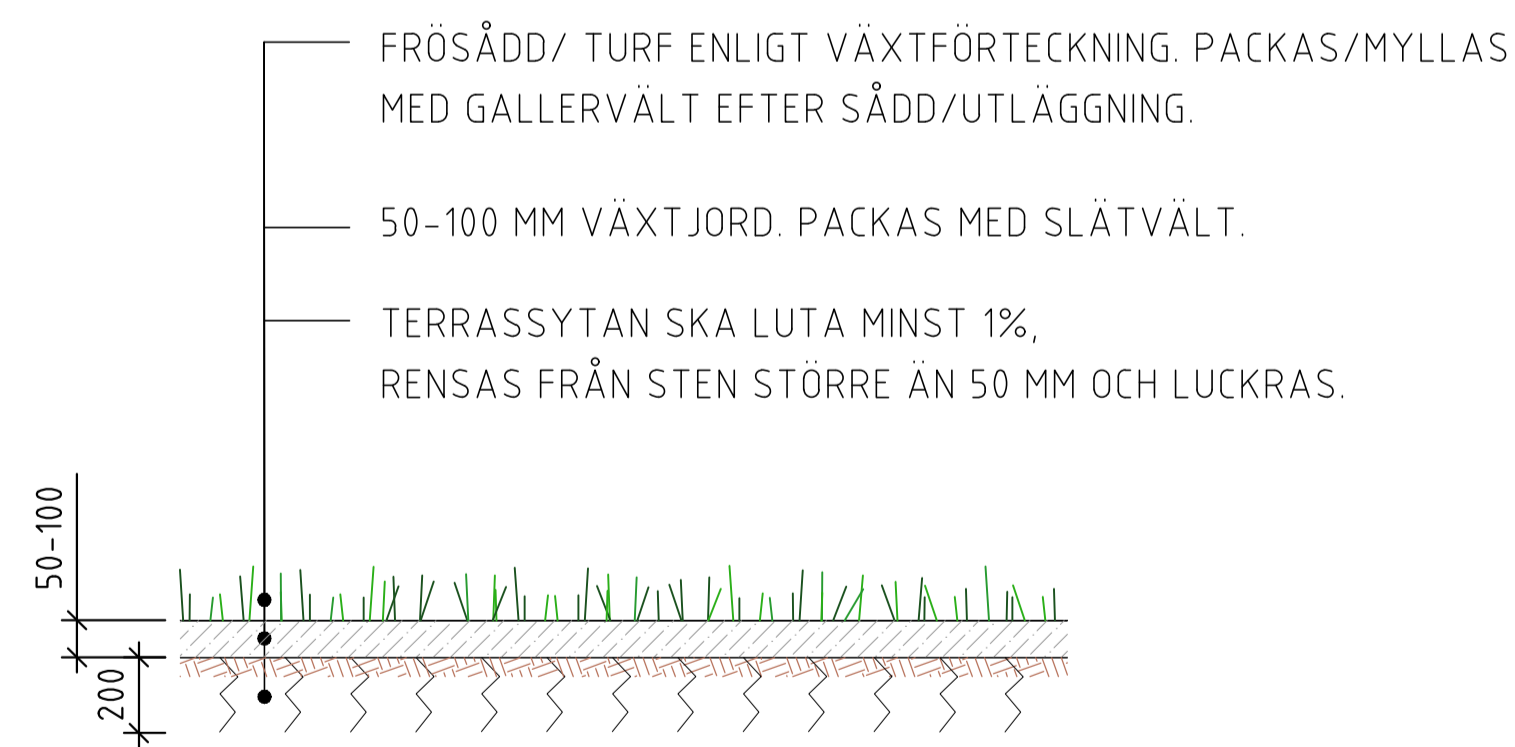


TYP 2, PÅFÖRD VÄXTJORD, NATURLIK MARKPROFIL VÄLJS NÄR TERRASSEN KAN UTGÖRA EN DEL AV VÄXTBÄDDEN.

PRINCIPSEKTION GRÄSFRÖSÅDD/ -TURF TYP 2 PÅFÖRD VÄXTJORD, STÖRD MARKPROFIL



TYP 2, PÅFÖRD VÄXTJORD, STÖRD MARKPROFIL VÄLJS NÄR TERRASSEN INTE KAN UTGÖRA EN DEL AV VÄXTBÄDDEN.

PRINCIPSEKTION GRÄSFRÖSÅDD/ -TURF TYP 2 PÅFÖRD VÄXTJORD, PÅ BJÄLKLAG

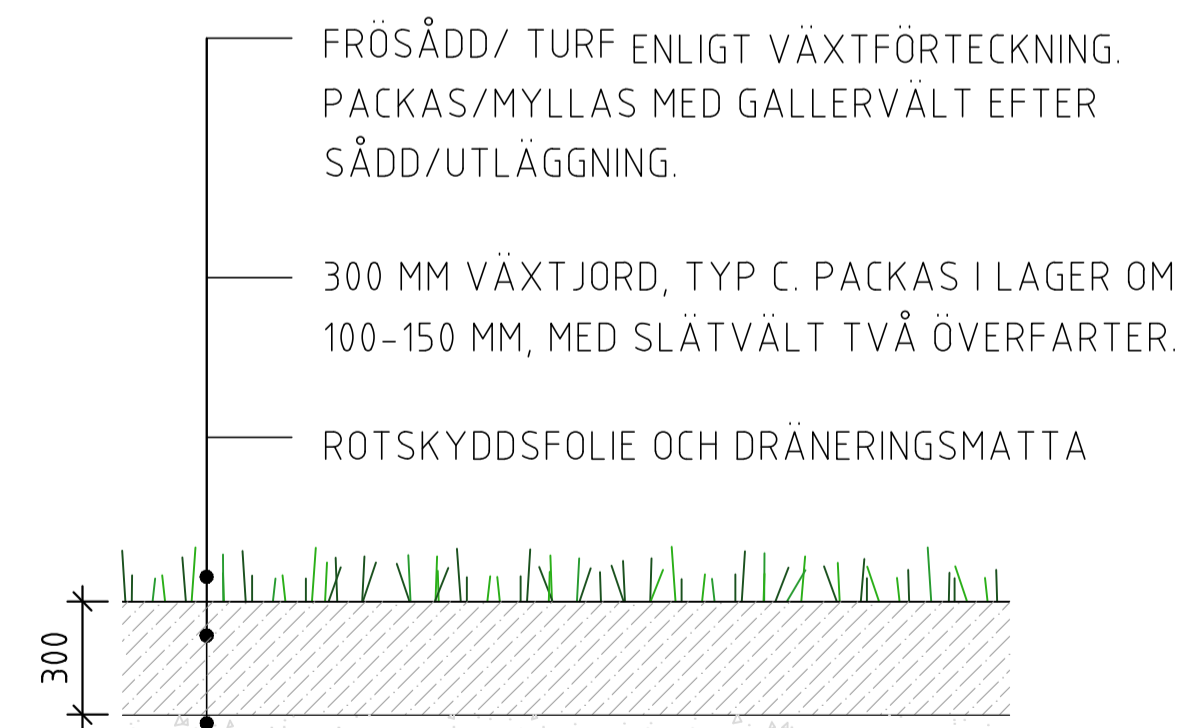

FÖRESKRIFT

JORDEN MÅSTE VARA ABSOLUT FRI FRÅN ROTOGRÄS.

I FÖRSTA HAND ANVÄNDS JORD FRÅN PLATSEN SOM VÄXTJORD, TYP 4 ELLER TYP 3.

SOM STANDARD SKA KRAVEN FÖR VÄXTJORD TYP B UPPFYLLAS, EFTERSOM TYP B FUNGERAR BÄST IHOP MED VÄXJÖS ÖVERVÄGANDE BEFINTIGA JORDART AV MORÄN/SILTIG MORÄN. RÅDER ANDRA FÖRUTSÄTTNINGAR SKA VAL AV VÄXTJORD SES ÖVER.

NÄRINGSINNEHÅLL ENL. AMA 20 RA DCL.11/ 1

TERRASS
TERRASSEN KAN UTGÖRA EN DEL AV VÄXTBÄDDEN OM DEN UPPFYLLER NÅGON AV MATERIALTYPENA 12a,12b,13a,13b I AMA TABELL RA DCL.1/1.

VAL AV FRÖ
GRÄSFRÖ VÄLJS PROJEKTSPECIFIKT OCH ENLIGT KRAV I TEKNISK HANDBOK SAMT AMA 20 DDB.11.

VAL AV TURF
GRÄS VÄLJS PROJEKTSPECIFIKT OCH ENLIGT KRAV I TEKNISK HANDBOK SAMT AMA 20 DDB.121.

PACKNING
KRAV FÖR PACKNING GÄLLER FÖR BRUKSGRÄSMATTOR OCH SPORTPLANER I PARKMARK. LÄGRE KRAV KAN GODKÄNNAS VID ÖVRIGA GRÄSYTOR. PACKNING UTFÖRS MED SLÄTVÄLT MINST 180KG, TVÅ ÖVERFARTER.

ANMÄRKNING

ALLA MÅTT I MM OM INGET ANNAT ANGES.

RET	ANT	ÄNDRINGEN AVSER	DATUM	SIGN
TEKNISK HANDBOK				
VÄXJÖ				
Postadress: Box 1222 351 12 VÄXJÖ Tel: 0470-410 00 E-post: info@vaxjo.se				
GRANSK				
DAT				
AVD				
SIGN				
VÄXJÖ				
GDDKÄND				
RITNING	RITNINGENS BENÄMNING	AVD	PROJEKTÖR/ANSKÖRARE	SIGNATUR
		DATUM	PROJEKTANSVÄRIG	FORMAT
		ÅR 2024		A1
TYPSEKTION GRÄSÅDD/ -TURF				
SKALA	RITNINGENOMSKIFV			REV.
1:20	GR.1			