



# ÄNGSSÅDD I VÄXTJORD

## TYP 2-4, AMA 20, DCL.1: DCL.11


### PRINCIPSEKTION ÄNGFRÖSÅDD TYP 3 JORDFÖRBÄTTRAD BEFINTLIG JORD

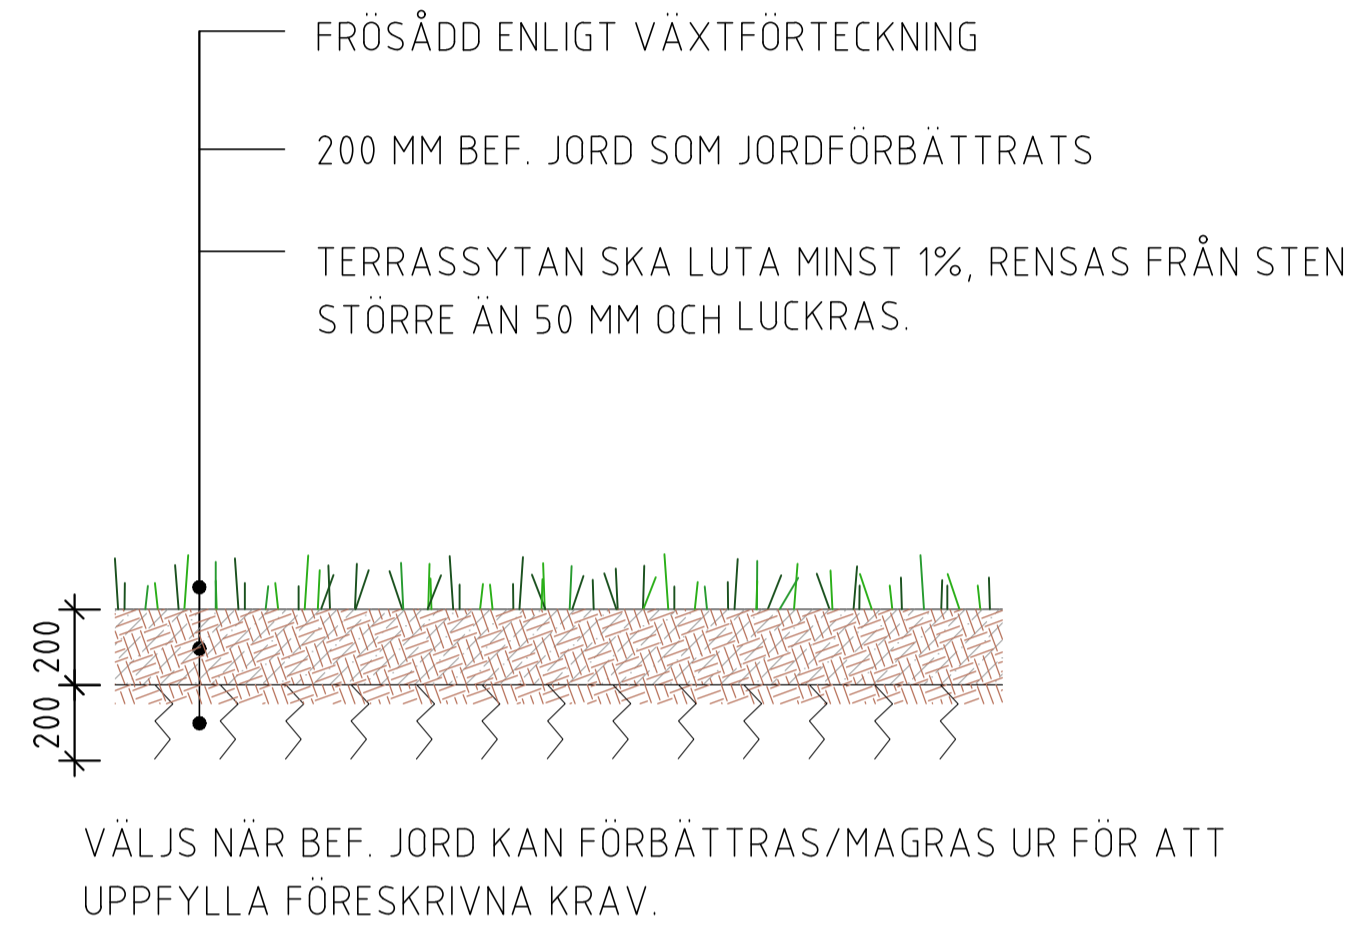


### PRINCIPSEKTION ÄNGFRÖSÅDD TYP 4 BEFINTLIG JORD

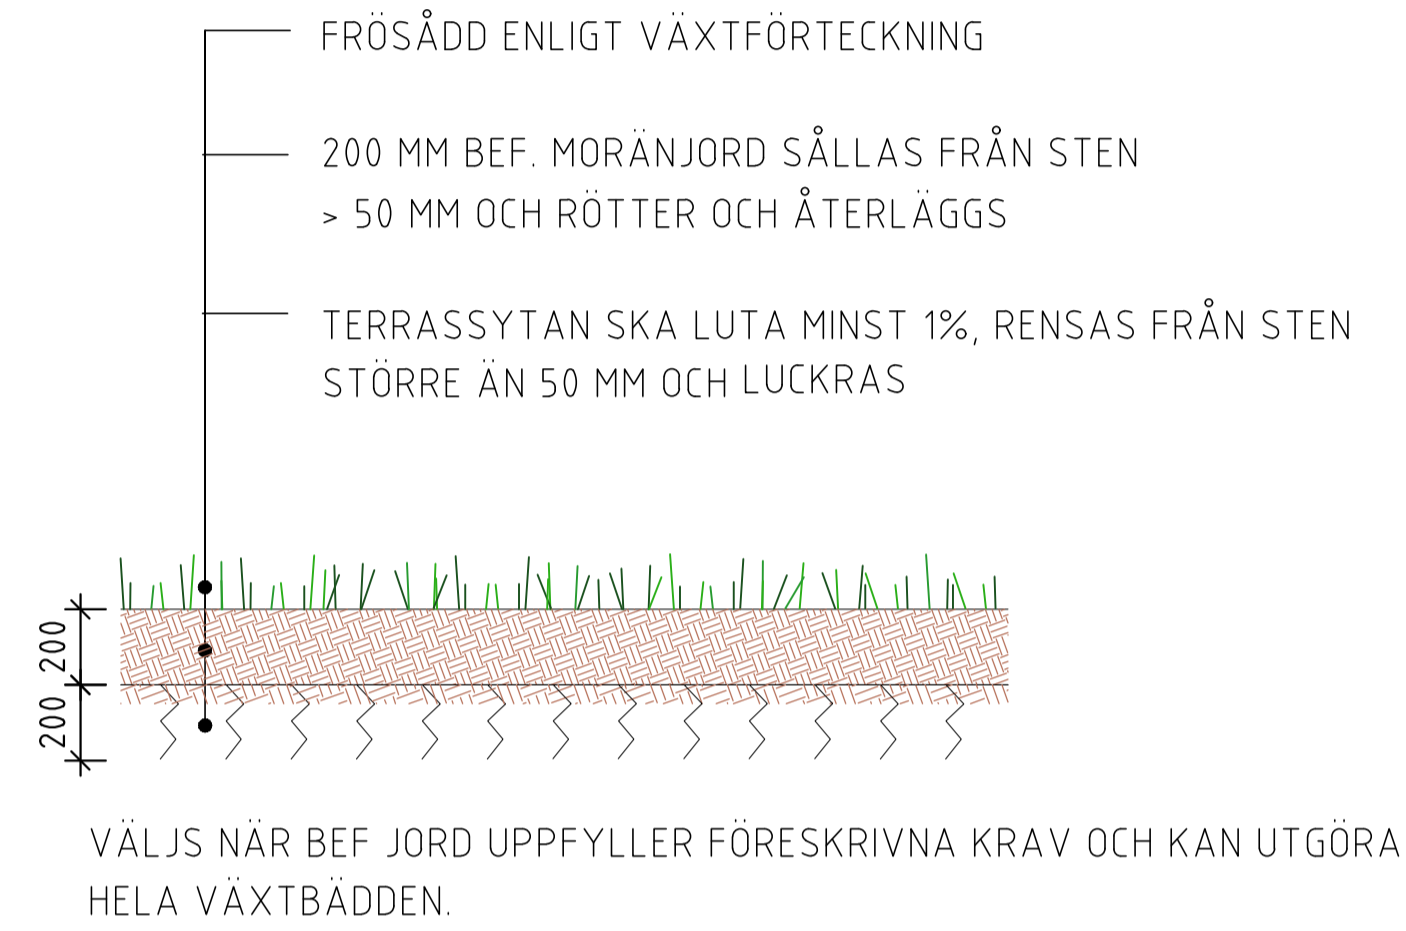


### PRINCIPSEKTION ÄNGFRÖSÅDD TYP 4 BEFINTLIG JORD MED NEDGRÄVD BEF GRÄSSVÅL

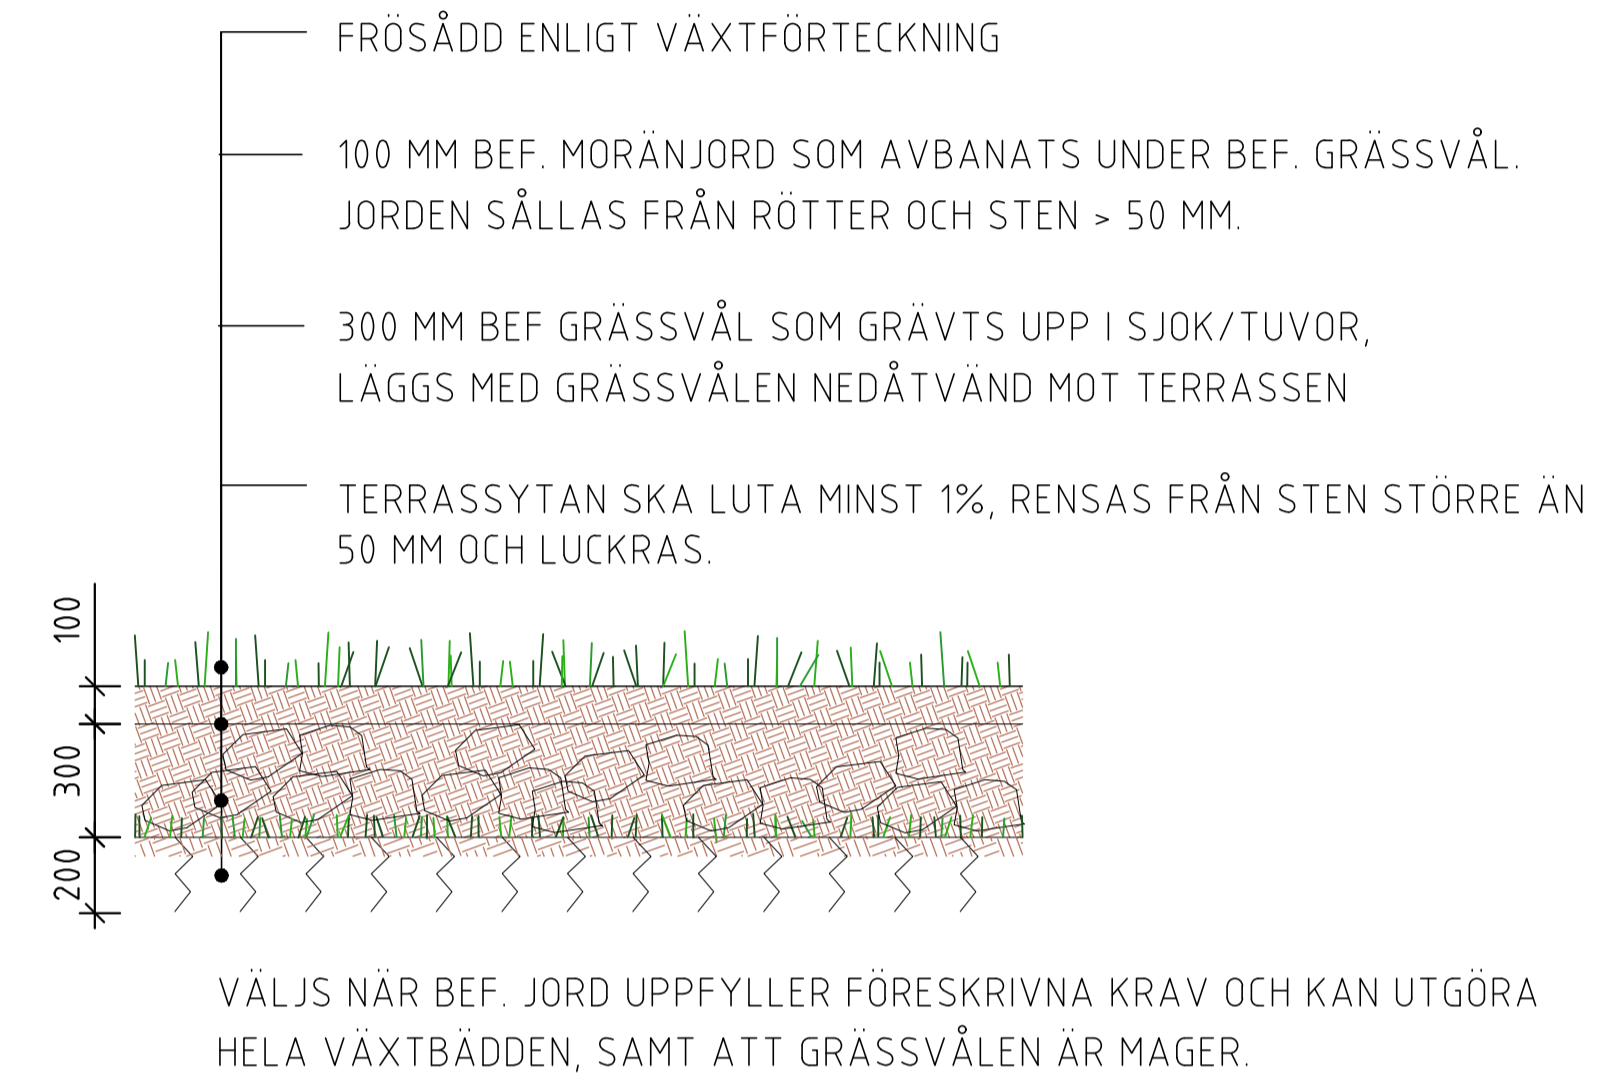


### PRINCIPSEKTION ÄNGFRÖSÅDD TYP 2 PÅFÖRD VÄXTJORD, NATURLIK MARKPROFIL

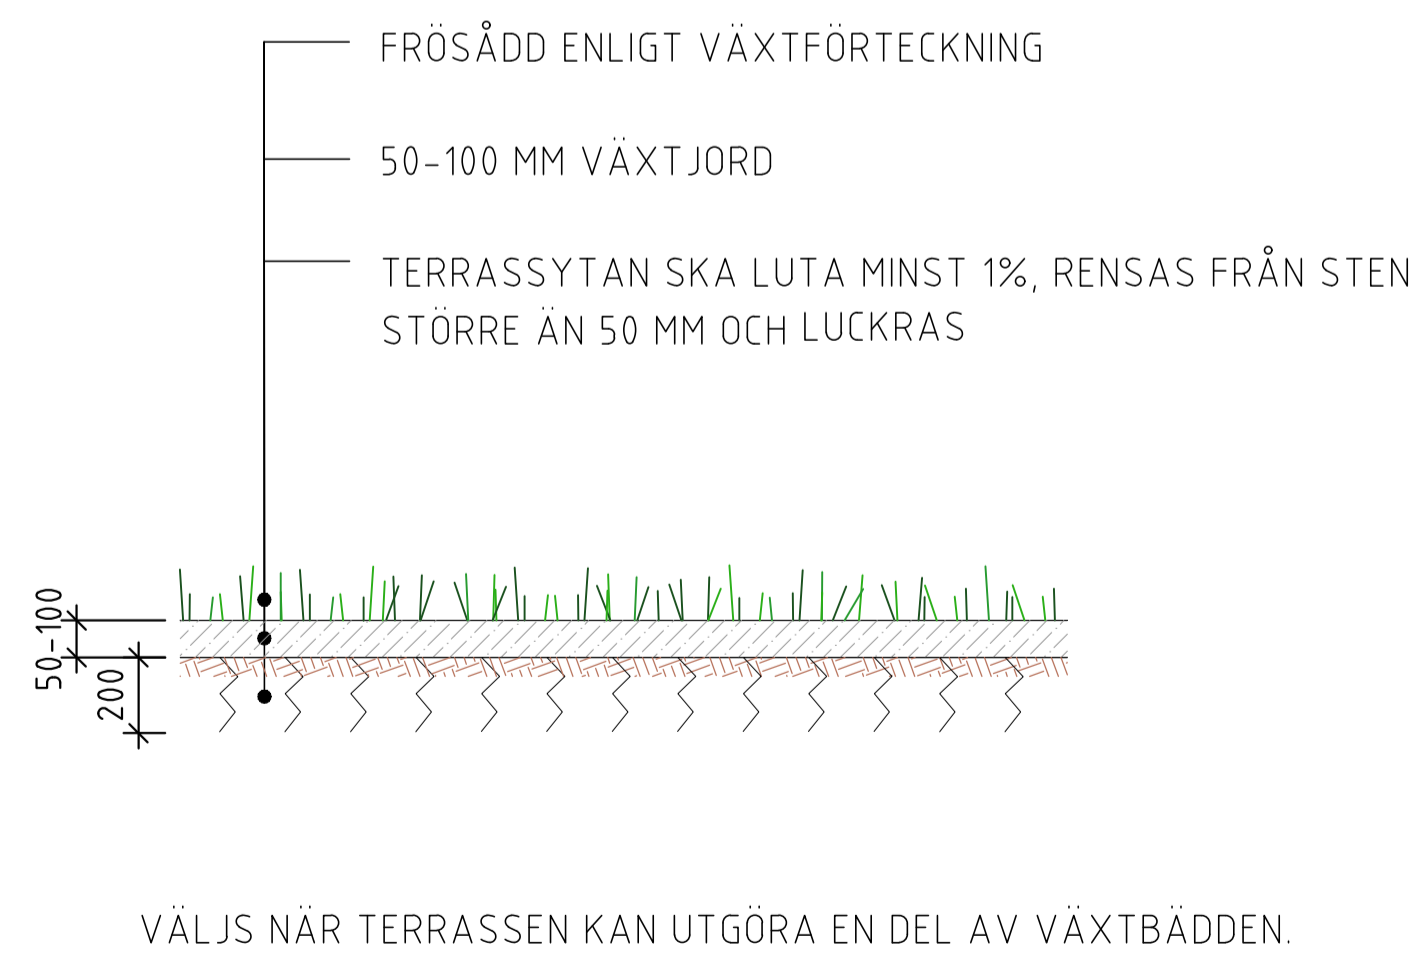

### PRINCIPSEKTION ÄNGFRÖSÅDD TYP 2 PÅFÖRD VÄXTJORD, STÖRD MARKPROFIL

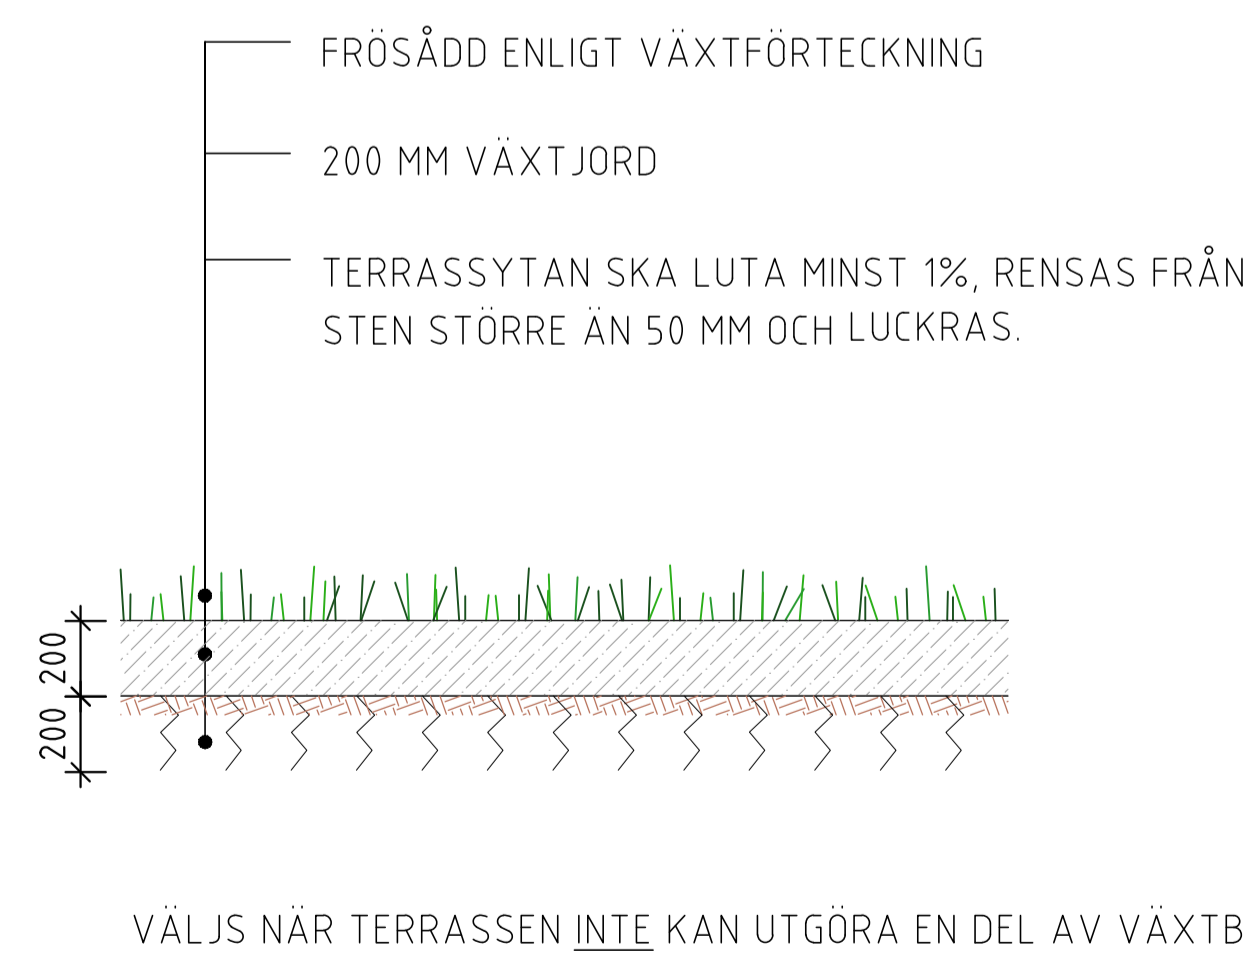

### PRINCIPSEKTION ÄNGFRÖSÅDD TYP 2 PÅFÖRD VÄXTJORD, PÅ BJÄLKLAG

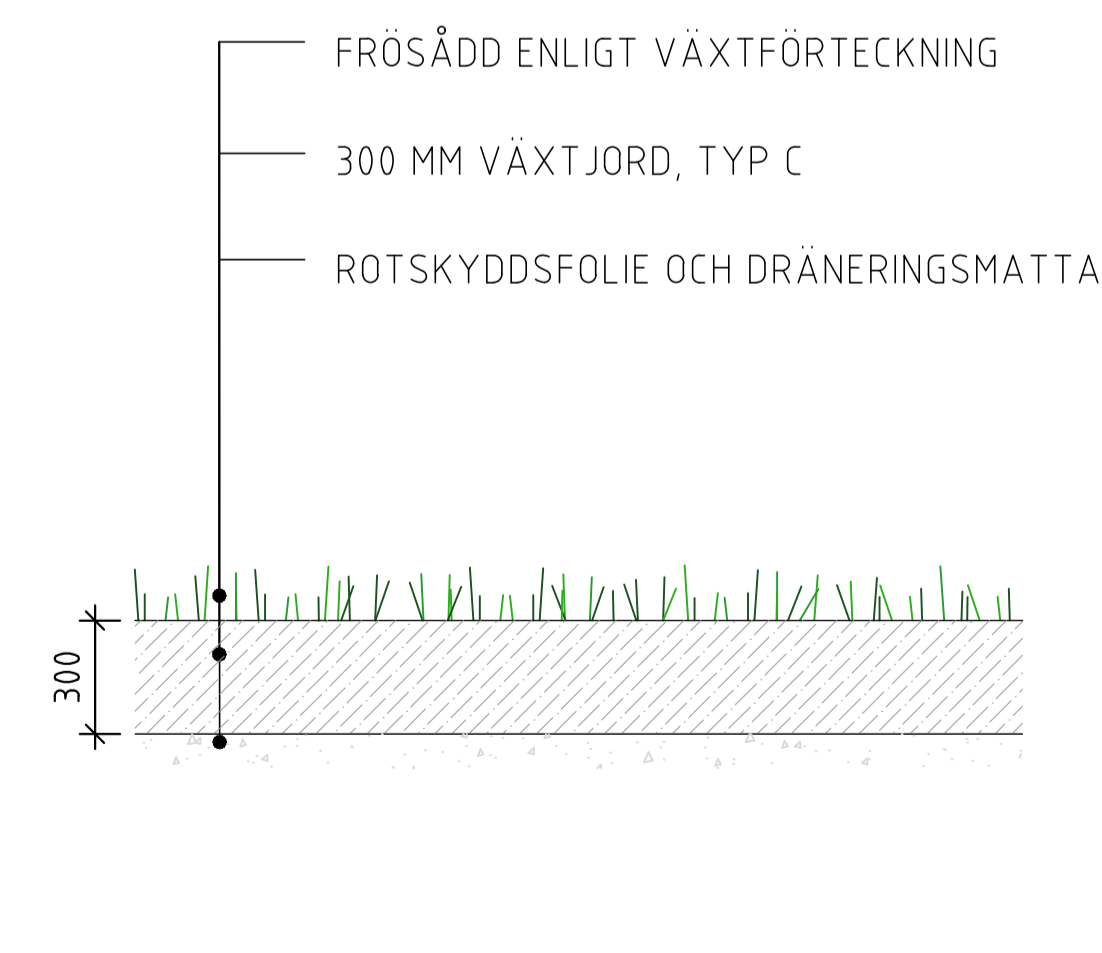

### FÖRESKRIFT

JORDEN MÅSTE VARA ABSOLUT FRI FRÅN ROTOGRÄS.

I VÄXJÖ ANVÄNDS SOM STANDARD VÄXTJORD TYP B ENLIGT AMA 20 TABELL DCL11/2, EFTERSOM TYP B FUNGERAR BÄST IHOP MED BEFINTLIG JORDART AV SANDIG/SILTIG MORÄN. OM ANDRA FÖRUTSÄTTNINGAR RÅDER SKA VAL AV VÄXTJORD SES ÖVER.

VÄXTJORD TYP B MED TILLÄGG ATT MULLHALT INTE ÖVERSTIGER 3 VIKT%.

ALTERNATIVT ANVÄNDS ANNAN JORD SOM ANPASSAS TILL FRÖBLANDNING, EXEMPELVIS ALWEX ÄNGSGRUS ELLER JORDAR AV ÅTERVUNNEN BETONGKROSS.

**NÄRINGSINNEHÅLL I VÄXTJORD FÖR TYP 1-3:**  
ELEKTRISK KONDUKTIVITET: 25-90 MS/M  
LEDNINGSTAL: 0.5-2.5 MS/CM  
PH 5.5-7.0  
FOSFOR (P): 3-5 MG/100G JORD (LUFTTORKAD)  
KALIUM (K): 8-32 MG/100G JORD (LUFTTORKAD)  
MAGNESIUM (MG): 4-16 MG/100G JORD (LUFTTORKAD)  
KVÄVE (NO<sub>3</sub>-N): >5MG/100 G JORD (LUFTTORKAD)


**TERRASS**  
TERRASSEN KAN UTGÖRA EN DEL AV VÄXTBÄDDEN OM DEN UPPFYLLER NÅGON AV MATERIALTYPENA 12a,12b,13a,13b I AMA TABELL RA DCL.1/1.

**VAL AV FRÖ**  
ÄNGSFRÖ VÄLJS PROJEKTSPECIFIKT OCH ENLIGT KRAV I TEKNISK HANDBOK SAMT AMA 20 DDB 11.

**PACKNING**  
ÖVERVÄG OM MARKEN BEHÖVER PACKAS FÖR ATT JÄMNA TILL YTAN FÖRE SÅDD.  
EFTER SÅDD SKA FRÖN MYLLAS NED MED GALLERVÅLT.

### ANMÄRKNING

ALLA MÅTT I MM OM INGET ANNAT ANGES.

RET	ANT	ÄNDRINGEN AVSER	DATUM	SIGN
TEKNISK HANDBOK				
VÄXJÖ				
 Postadress: Box 1222 351 12 VÄXJÖ Tel: 0470-410 00 E-post: info@vaxjo.se				
GRANSK				
DAT				
AVD				
SIGN				
VÄXJÖ				
GODKÄND				
RITNING	RITNINGENS BENÄMNING	AVD	PROJEKTOR/KONSTRUKTÖR	SIGNATUR
		DATUM	PROJEKTANSVÄRIG	FORMAT
		ÅR 2024		A1
TYPSEKTION				
ÄNGSSÅDD				
SKALA	RITNINGSNUMMER			REV.
1:20	GR.2			