SKALA
1:100

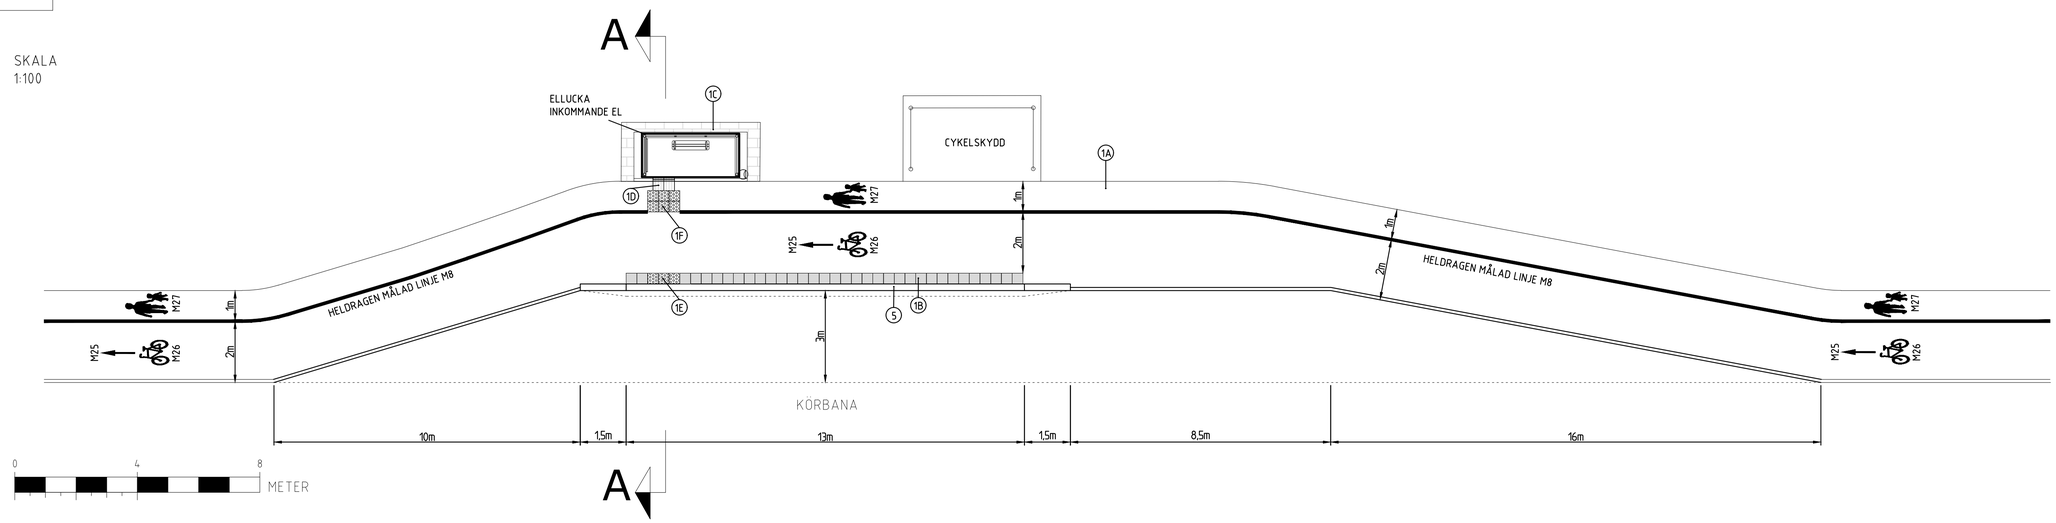

SKALA
1:50

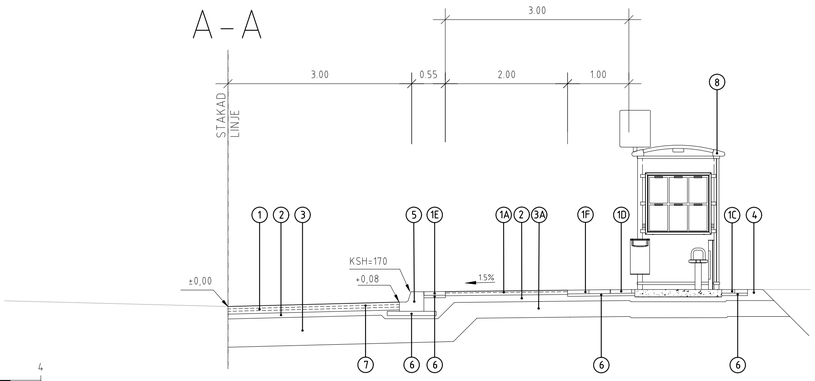

SKALA
1:50

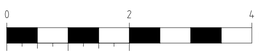

NR	BENÄMNING	MATERIAL	TJOCKLEK (MM)
1	SLITLAGER, NY BUSSFICKA ANSLUTNING MOT BEF. FRÄSES 40mm	ABT16 PMB 40/100-75 KKV<6 KOLFIBERNÄT ABB16 50/70 AG22 100/150	40 - 40 45
(1)	SLITLAGER, BHP UTMED BEF. GATA HELA KÖRBANAN FRÄSES.	ABT16 PMB 40/100-75 KKV<6 KOLFIBERNÄT BEF. ASFALT	40 - -
1A	SLITLAGER	ABT 11, 100/150 AG 22, 100/150	25 45
1B	VITA SLÄTA PLATTOR	VITA PLATTOR 35x35 LJUSHETSTAL 0,90	60
1C	BTG PLATTOR	BTG PLATTOR 210x210x60	60
1D	VITA SINUSPLATTOR	VITA BTG-PLATTOR LJUSHETSTAL 0,90	60
1E	BTG KUPOLPLATTOR	SVARTGRÅA BTG-PLATTOR	60
1F	BTG KUPOLPLATTOR	VITA BTG-PLATTOR LJUSHETSTAL 0,90	60
2	BÄRLAGER	GRUS 0 - 30 mm	80
3	FÖRSTÄRKNINGSLAGER	GRUS 0 - 90 mm	460
3A	FÖRSTÄRKNINGSLAGER	GRUS 0 - 90 MM	260
4	STÖDREMSA	GRUS 0 - 30 MM	-
5	HÅLLPLATSKANTSTÖD 17cm	GRANIT	1000x400x320 (LxBxH)
6	GRUNDLÄGGNING AV KANTSTÖD OCH PLATTOR	FUKTAD OCH PACKAD STENMJÖL	30-50
7	KOLFIBERNÄT		
8	VÄDERSKYDDSMODELL	ENLIGT STYRANDE DOKUMENT	

SE ÄVEN STYRANDE DOKUMENT SOM ÄR UPPRÄTTAT FÖR BUSSHÅLLPLATSER

BET	ANT	ÄNDRINGEN AVSER	DATUM	SIGN
C		KUPOLPLATTOR	2022-06-14	AA
B		TEXT, PLATTOR	2020-03-02	AA
A		BREDD BAKOM PLATTRAD	2019-06-27	AA

HANDLING
PRINCIPRITNING

VÄXJÖ

Växjö kommun
Postadress:
Box 1222
351 12 VÄXJÖ
Tel: 0470-410 00
E-post: info@vaxjo.se

GRANSK. DAT.	2019-04-26	2019-04-26			
AVD.	TRAFIK	GATA			
SIGN.	P-O L.	L J.			

VÄXJÖ 2019-04-26

GODKÄND *Mattias von Porath*

RITNING	RITNINGENS BENÄMNING

AVD.	PROJEKTÖR/KONSTRUKTÖR	SIGNATUR
PROJ.	ALFRED AHLANDER	AA
DATUM	PROJEKTANSVARIG	FORMAT
20190426		A1

TYPRITNING BUSSFICKA

2+1m GC-VÄG

TÄTORT

SKALA	RITNINGSNUMMER	REV.
VAR		C