

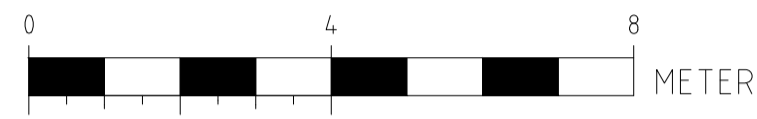
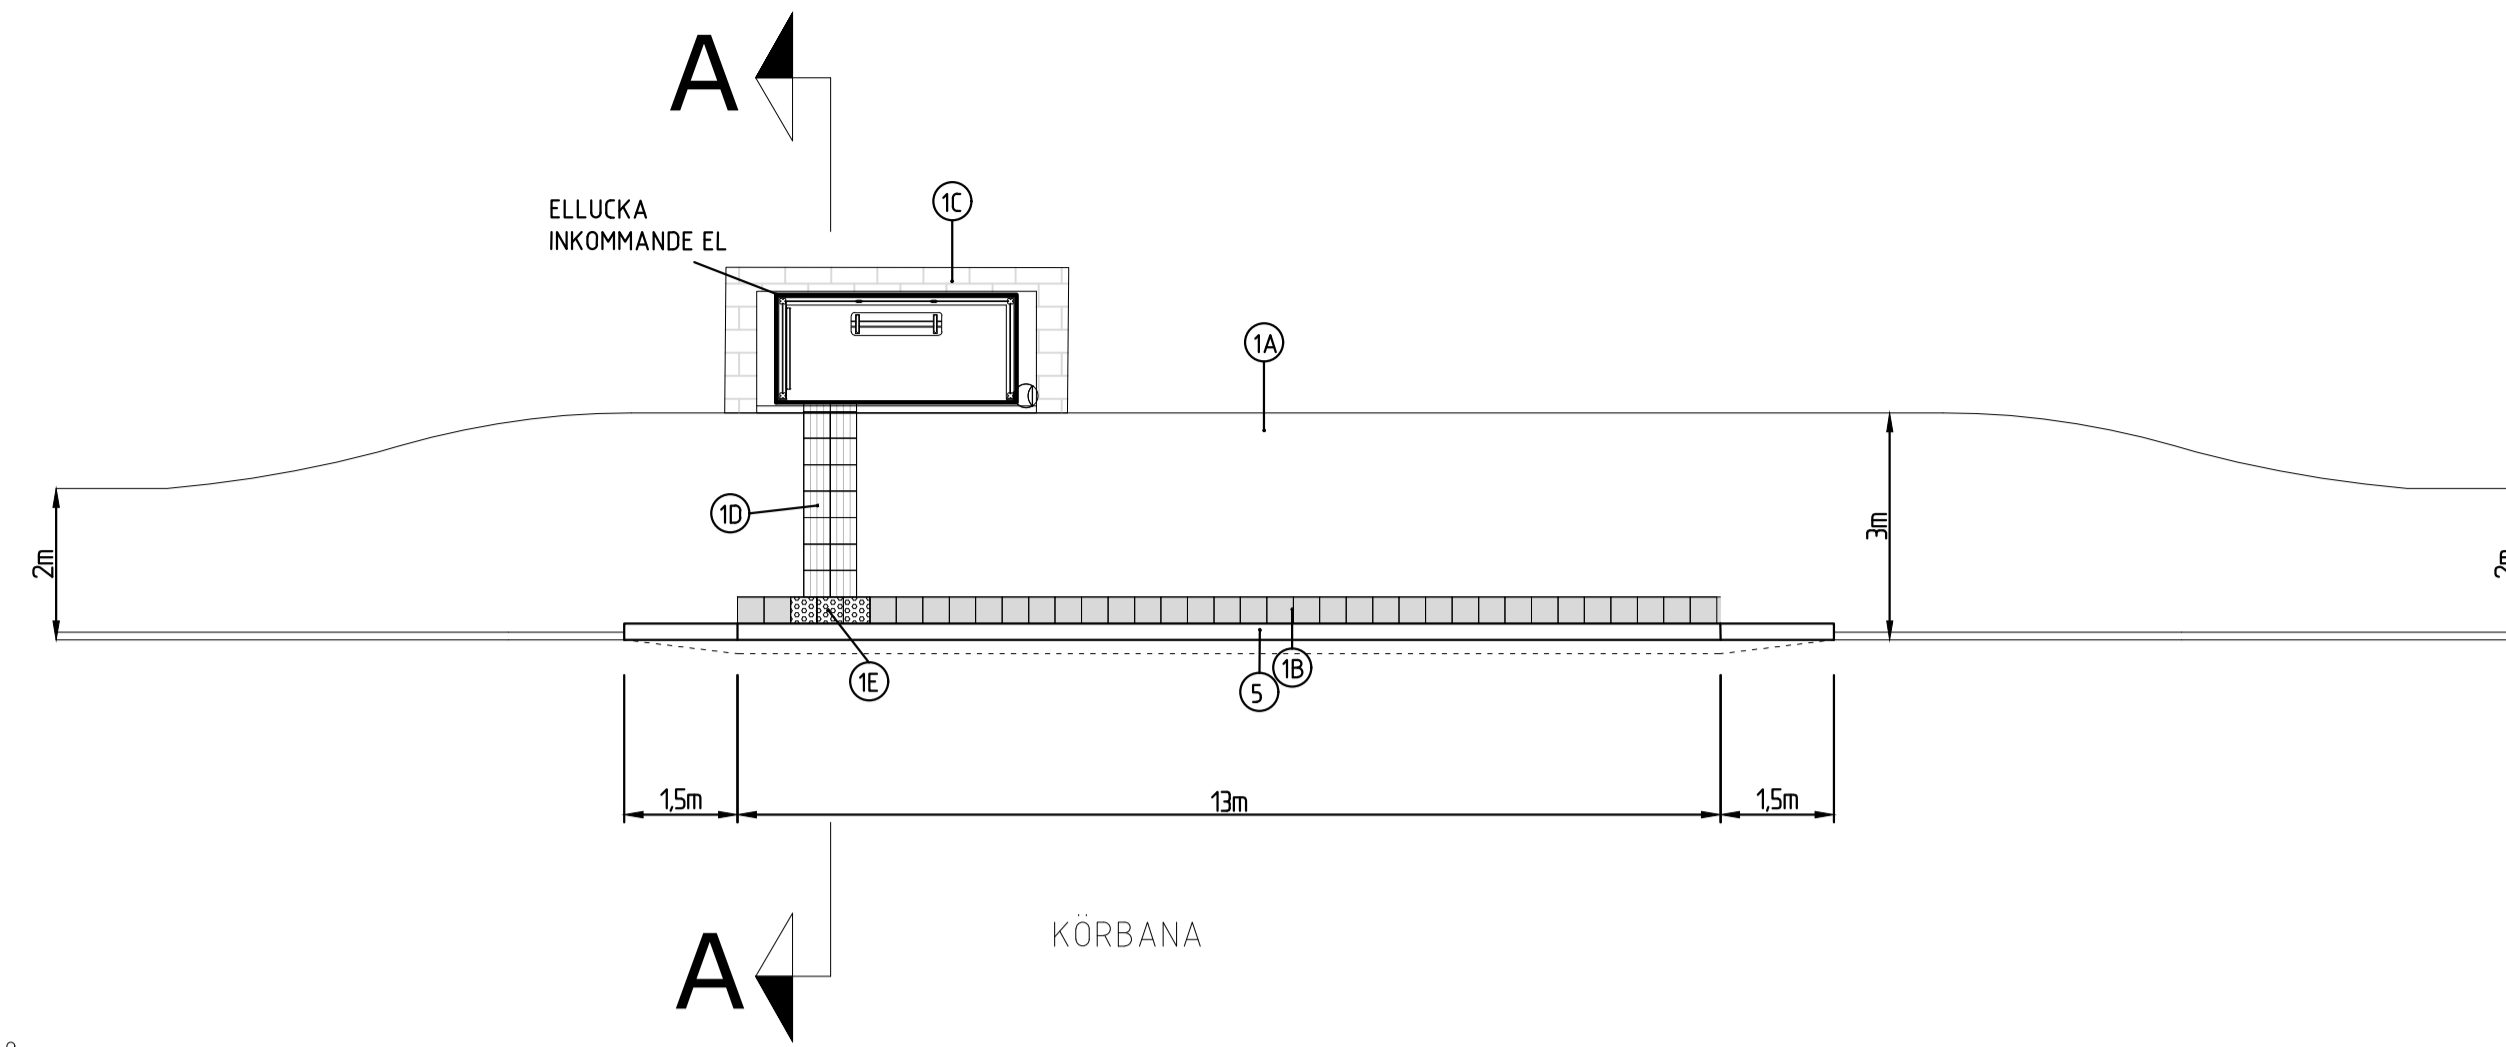


SKALA
1:100

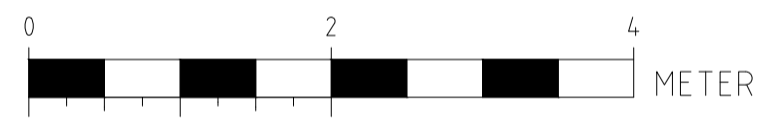

SKALA
1:50

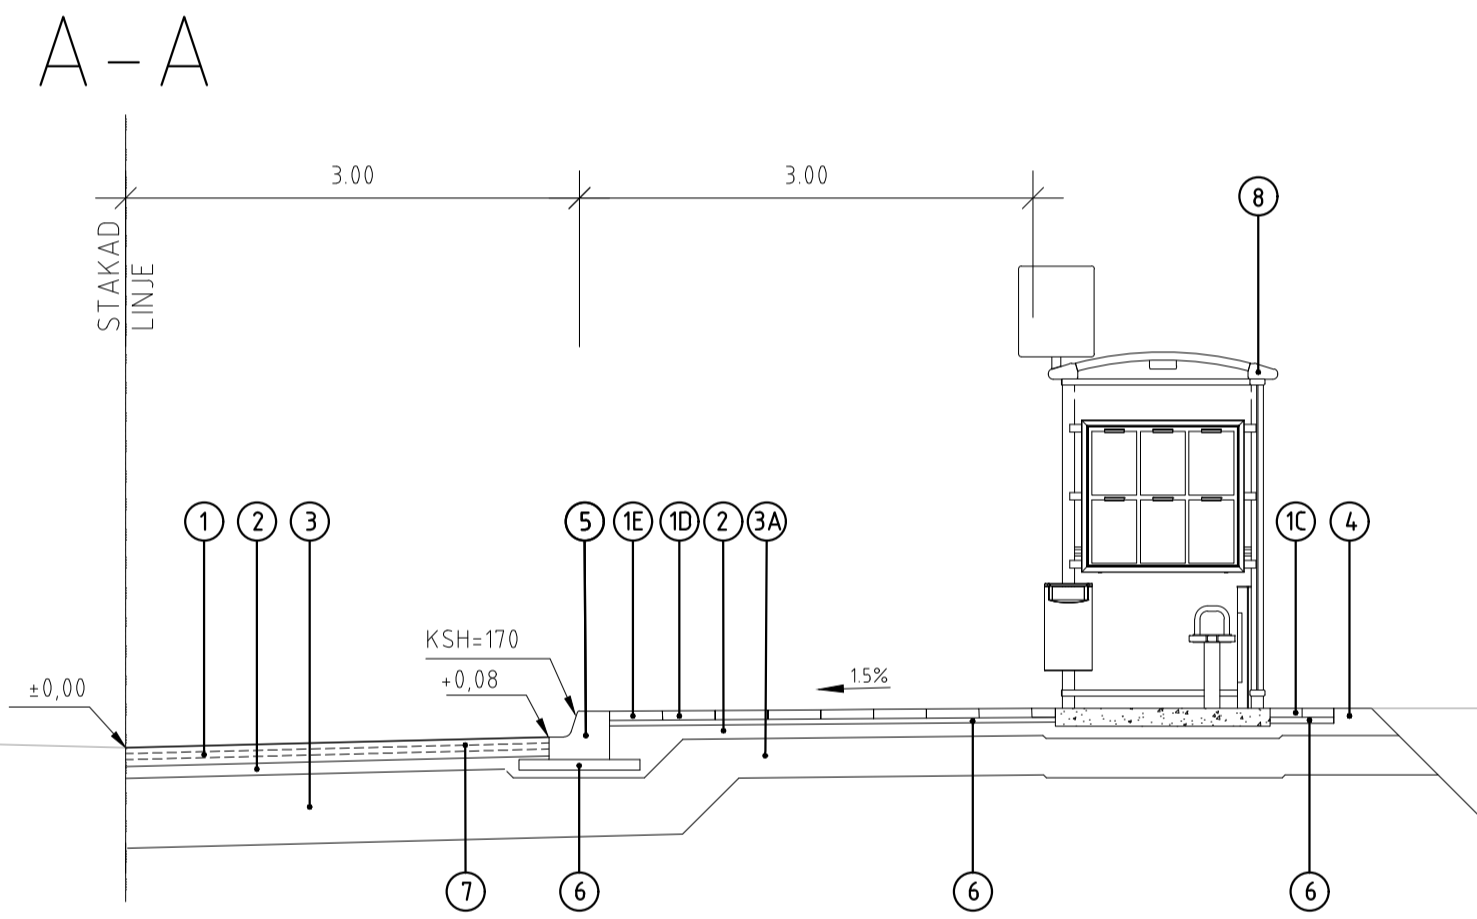

SKALA
1:50



NR	BENÄMNING	MATERIAL	TJOCKLEK (MM)
1	SLITLAGER, NY BUSSFICKA ANSLUTNING MOT BEF. FRASES 40mm	ABT16 PMB 40/100-75 KKV-6 KOLFIBERNÄT ABB16 50/70 AG22 100/150	40 - 40 45
(1)	SLITLAGER, BHP UTMED BEF. GATA HELA KÖRBANAN FRASES	ABT16 PMB 40/100-75 KKV-6 KOLFIBERNÄT BEF. ASFALT	40 - -
1A	SLITLAGER	ABT 11, 100/150	40
1B	VITA SLÅTA PLATTOR	VITA PLATTOR 35x35 LJUSHETSTAL 0.90	60
1C	BTG PLATTOR	BTG PLATTOR 210x210x60	60
1D	VITA SINUSPLATTOR	VITA BTG-PLATTOR LJUSHETSTAL 0.90	60
1E	BTG KUPOLPLATTOR	SVARTGRÅA BTG-PLATTOR	60
2	BÄRLAGER	GRUS 0 - 30 mm	80
3	FÖRSTÄRKNINGSLAGER	GRUS 0 - 90 mm	460
3A	FÖRSTÄRKNINGSLAGER	GRUS 0 - 90 MM	260
4	STÖDREMSA	GRUS 0 - 30 MM	-
5	HÅLLPLATSKANTSTÖD 17cm	GRANIT	1000x400x320 (LxBxH)
6	GRUNDLÄGGNING AV KANTSTÖD OCH PLATTOR	FUKTAD OCH PACKAD STENMJÖL	30-50
7	KOLFIBERNÄT		
8	VÄDERSKYDDSMODELL	ENLIGT STYRANDE DOKUMENT	

SE ÄVEN STYRANDE DOKUMENT SOM ÄR UPPRÄTTAT FÖR BUSSHÅLLPLATSER

B	TEXT, PLATTOR	2020-03-02	AA
BET	ANT	ANDRINGEN AVSER	DATUM
PRINCIPRITNING			
VÄXJÖ			
		Postadress: Box 1222 351 12 VÄXJÖ Tel: 0470-410 00 E-post: info@vaxjo.se	
GRANSK DAT.	2019-04-26	2019-04-26	
AVD.	TRAFIK	GATA	
SGN.	P-O L.	L.J.	
VÄXJÖ	2019-04-26		
GODKÄND	Mattias von Porath		
AVD. PROJ.	PROJEKTOR/ANSKÖRSTRUKTUR	ALFRED AHLÄNDER	AA
DATUM	20190426	PROJEKTANSVÄRIG	FORMAT A1
TYPRITNING BUSSHÅLLPLATS 2m GÅNGBANA TÄTORT			
SKALA	VAR	RITNINGSNUMMER	REV. B