

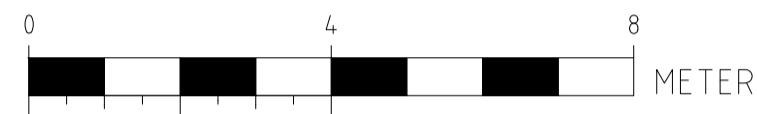


SKALA
1:100

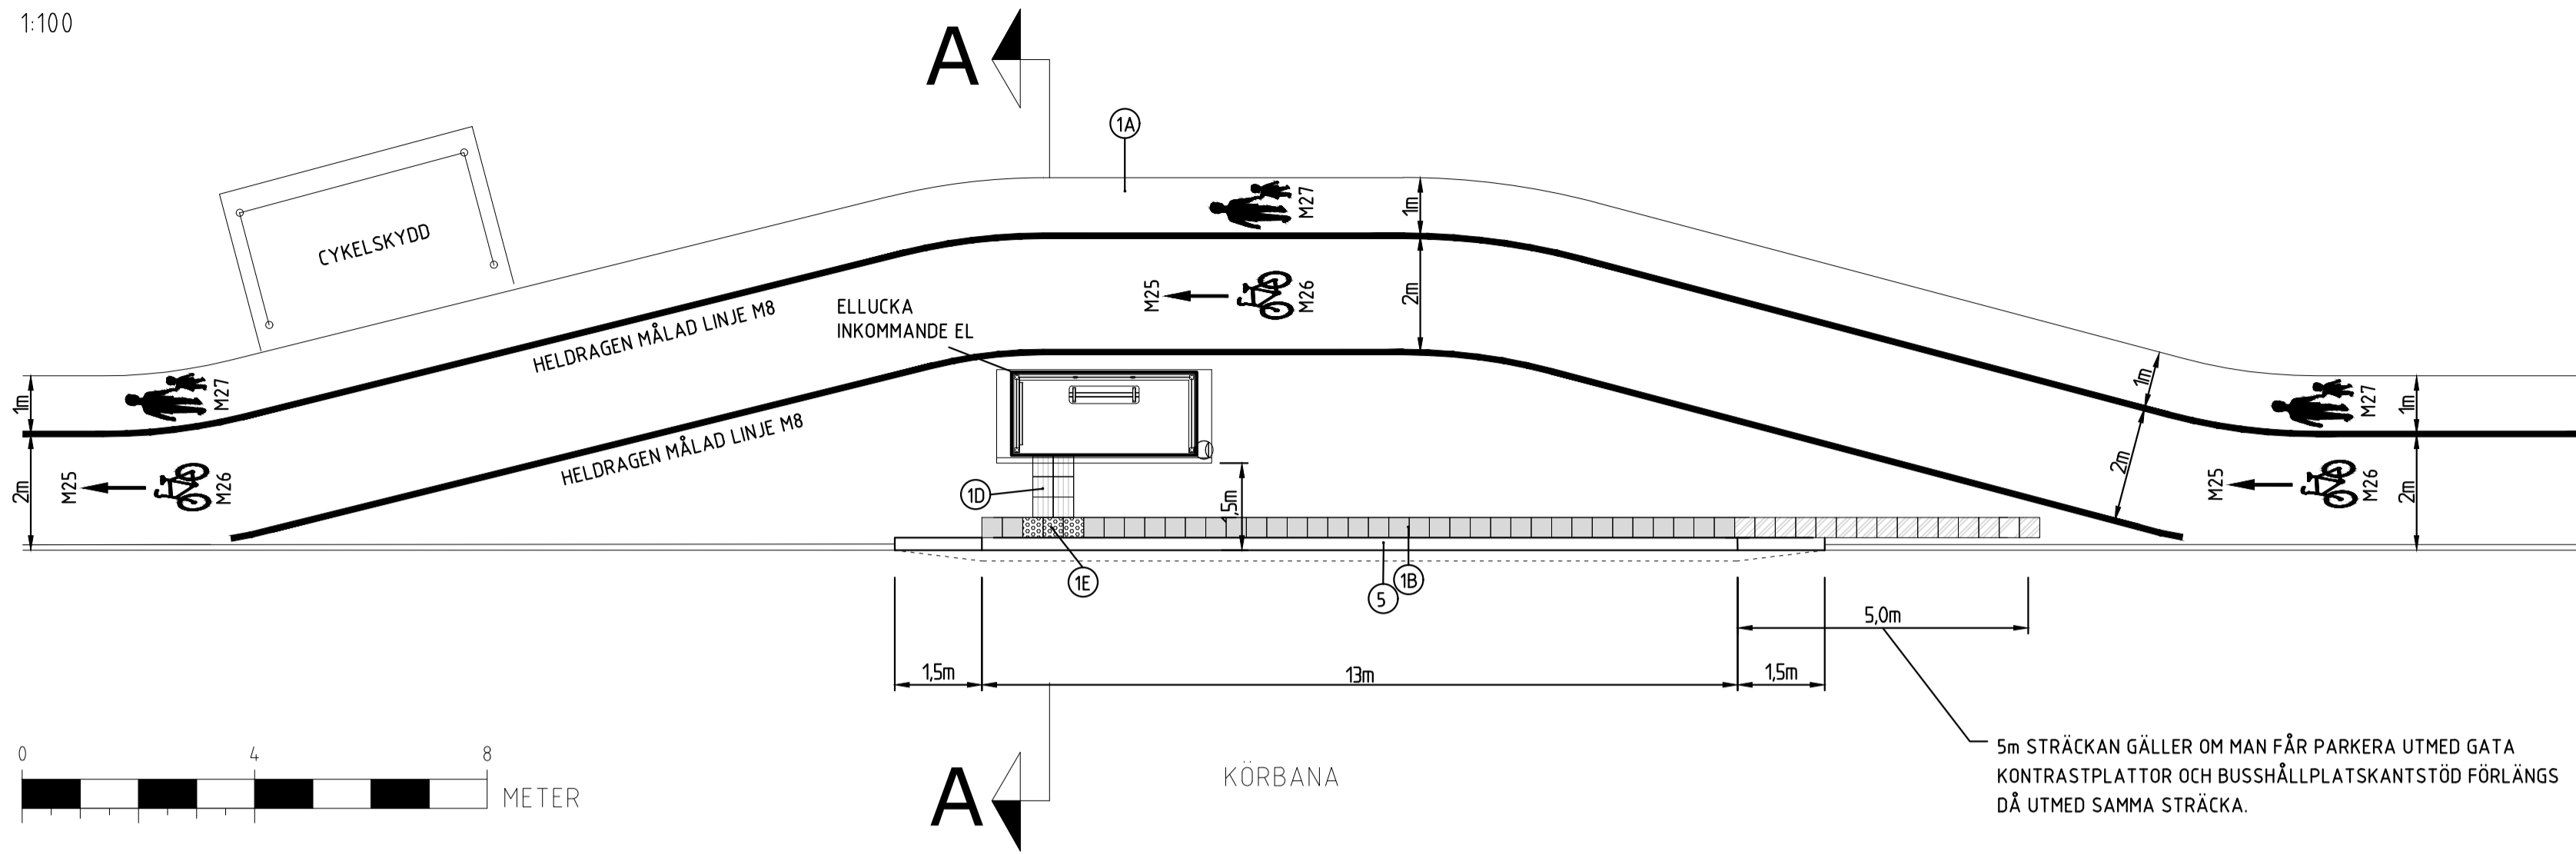

SKALA
1:50

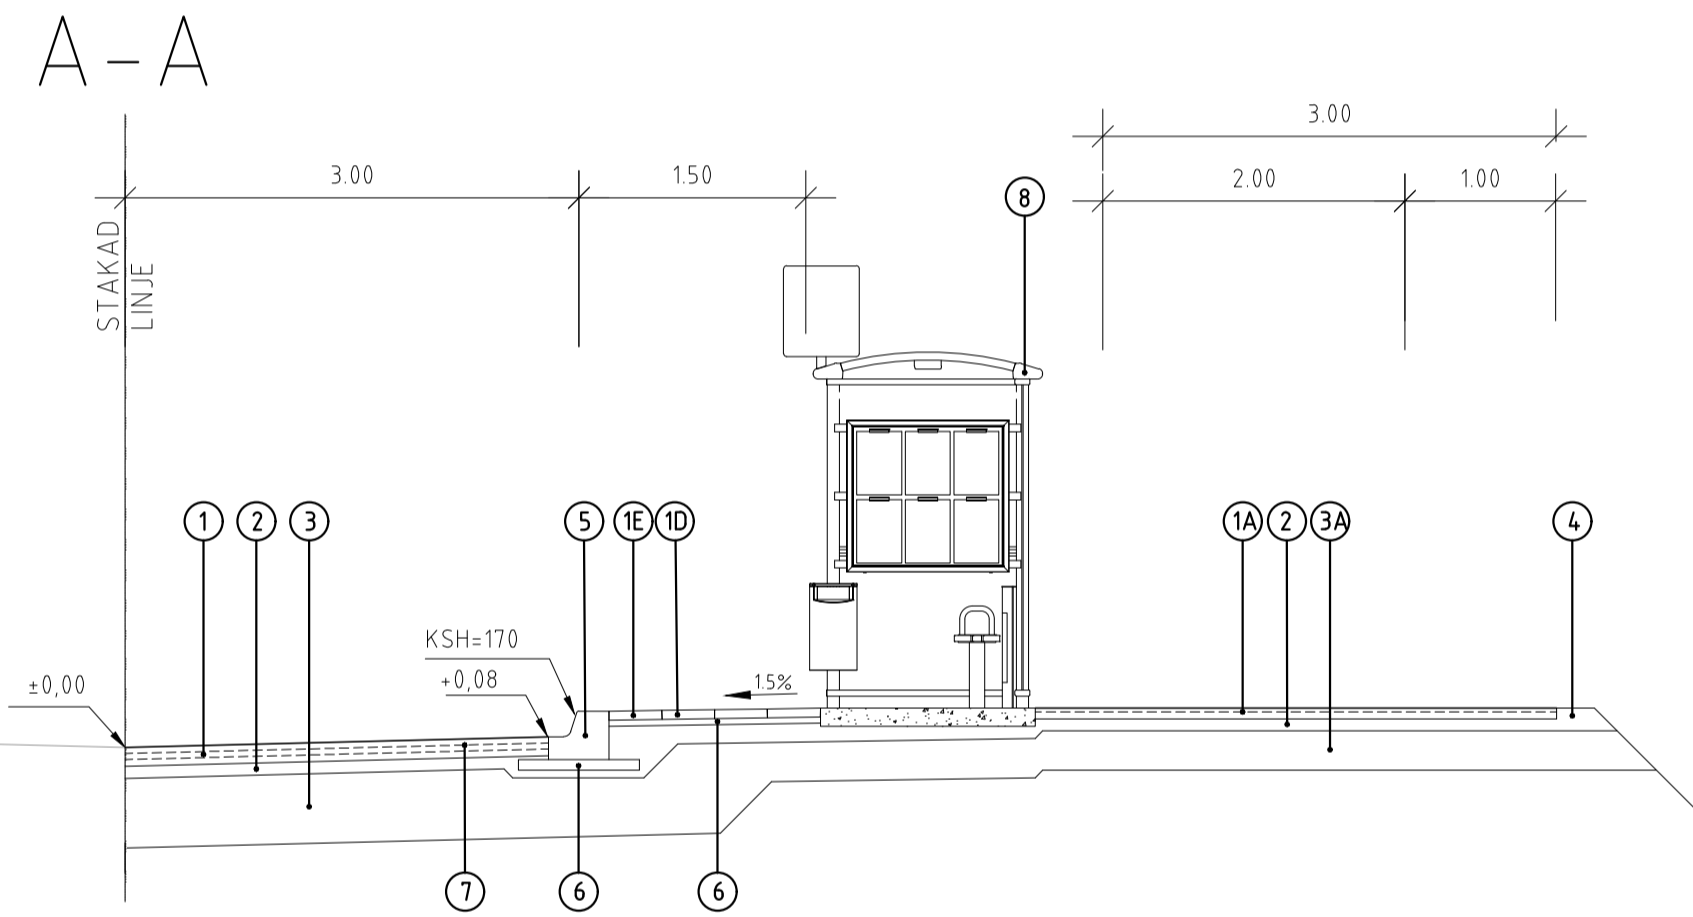

SKALA
1:50



NR	BENÄMNING	MATERIAL	TJOCKLEK (MM)
1	SLITLAGER, NY BUSSFICKA ANSLUTNING MOT BEF. FRÄSE 40mm	ABT16 PMB 40/100-75 KKV+6 KOLFIBERNÄT ABB16 50/70 AG22 100/150	40 - 40 45
1(1)	SLITLAGER, BHP UTMED BEF. GATA HELA KÖRBANAN FRÄSE	ABT16 PMB 40/100-75 KKV+6 KOLFIBERNÄT BEF. ASFALT	40 - -
1A	SLITLAGER	ABT 11, 100/150 AG 22, 100/150	25 45
1B	VITA SLÄTA PLATTOR	VITA PLATTOR 35x35 LJUSHETSTAL 0,90	60
1C	BTG PLATTOR	BTG PLATTOR 210x210x60	60
1D	VITA SINUSPLATTOR	VITA BTG-PLATTOR LJUSHETSTAL 0,90	60
1E	BTG KUPOLPLATTOR	SVARTGRÅA BTG-PLATTOR	60
2	BÄRLAGER	GRUS 0 - 30 mm	80
3	FÖRSTÄRKNINGSLAGER	GRUS 0 - 90 mm	460
3A	FÖRSTÄRKNINGSLAGER	GRUS 0 - 90 MM	260
4	STÖDREMSA	GRUS 0 - 30 MM	-
5	HÅLLPLATSKANTSTÖD 17cm	GRANIT	1000x400x320 (LxBxH)
6	GRUNDLÄGGNING AV KANTSTÖD OCH PLATTOR	FUKTAD OCH PACKAD STENMJÖL	30-50
7	KOLFIBERNÄT		
8	VÄDERSKYDDSMODELL	ENLIGT STYRANDE DOKUMENT	

**SE ÄVEN STYRANDE DOKUMENT SOM ÄR
UPPRÄTTAT FÖR BUSSHÅLLPLATSER**

B	TEXT, PLATTOR	2020-03-02	AA
BET	ANT	ANDRINGEN AVSER	DATUM
SIGN			

PRINCIPRITNING

VÄXJÖ

Växjö kommun
Postadress:
Box 1222
351 12 VÄXJÖ
Tel: 0470-410 00
E-post: info@vaxjo.se

GRANSK	2019-04-26	2019-04-26		
AVD	TRAFIK	GATA		
SIG	P-O.L.	L.J.		

VÄXJÖ 2019-04-26

GODKÄND *Mattias von Porath*

RITNING	RITNINGENS BENÄMNING	AVD	PROJEKTOR/ANSKÖRSTRUKTUR	SIGNATUR
		PROJ	ALFRED AHLÄNDER	AA
		DATUM	PROJEKT ANSVÄRIG	FORMAT
		20190426		A1
TYPRITNING BUSSHÅLLPLATS				
3m GC-VÄG BAKOM VÄDERSKYDD				
TÄTORT				
SKALA	VAR	RITNINGSNUMMER		REV: B