



SKALA
1:100

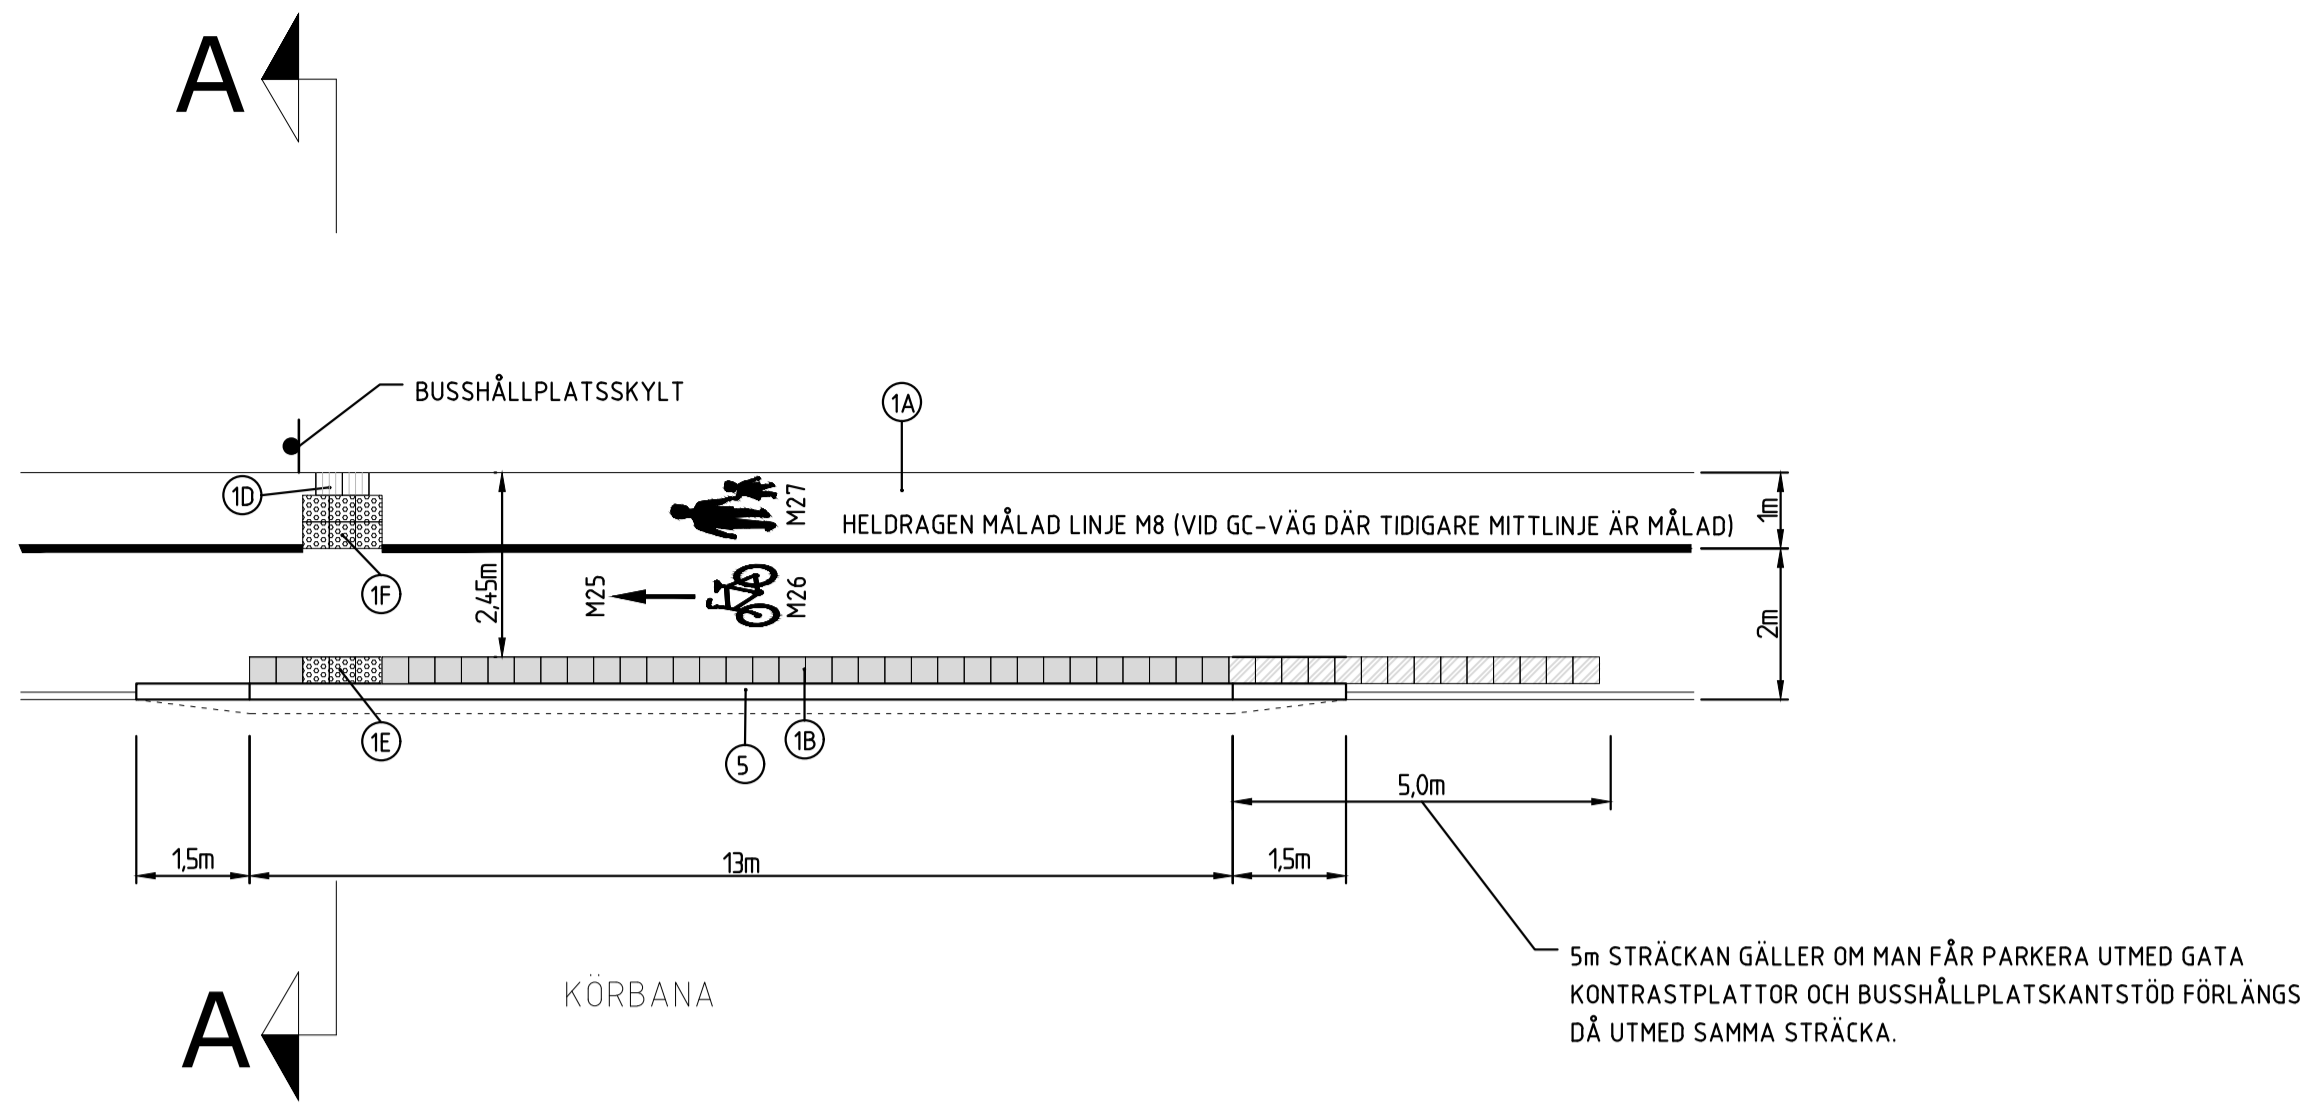


SKALA
1:50

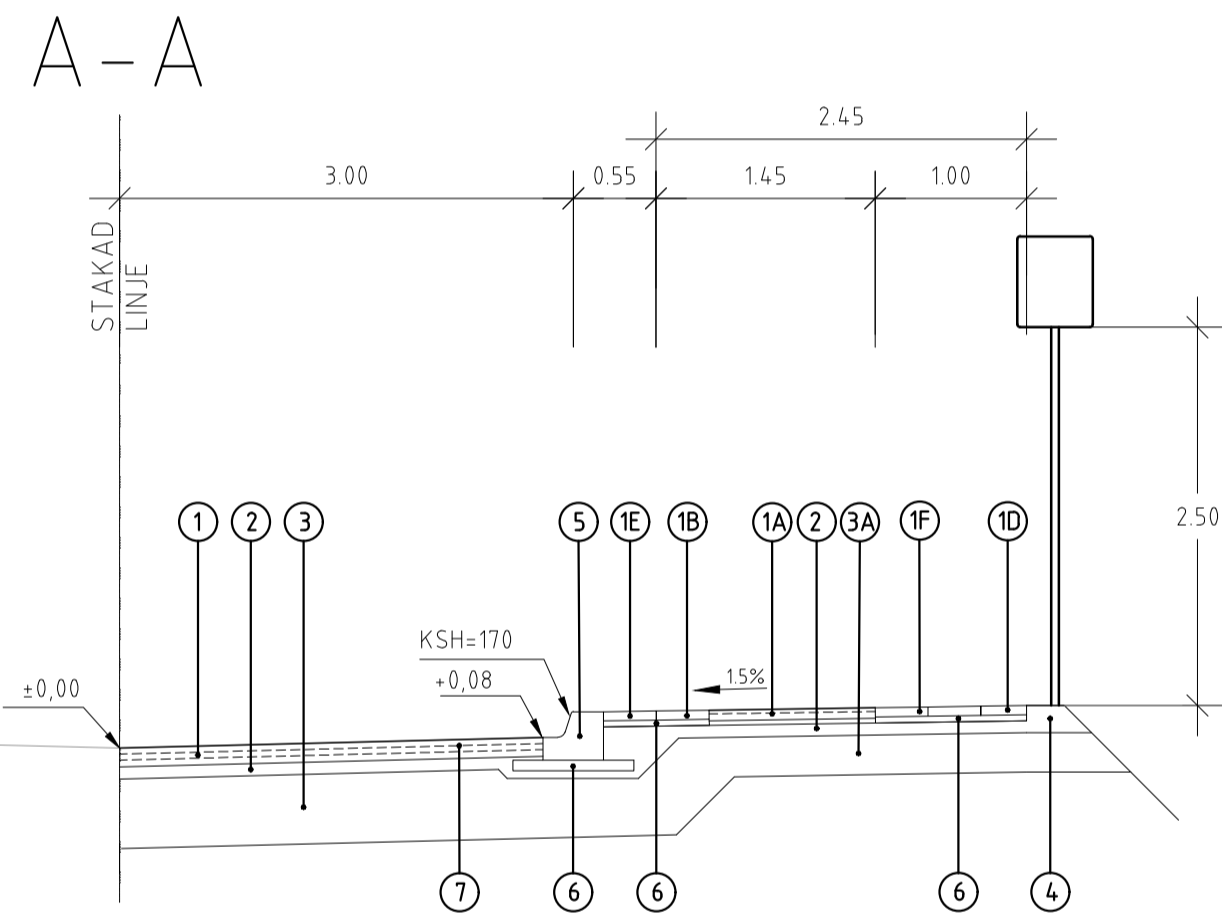

NR	BENÄMNING	MATERIAL	TJOCKLEK (MM)
1	SLITLAGER, NY BUSSFICKA ANSLUTNING MOT BEF. FRASES 4,0mm	ABT16 PMB 4,0/100-75 KKV-6 KOLFIBERNÄT ABB16 5,0/70 AG22 10,0/150	4,0 - 4,0 4,5
(1)	SLITLAGER, BHP UTMED BEF. GATA HELA KORBANAN FRASES	ABT16 PMB 4,0/100-75 KKV-6 KOLFIBERNÄT BEF. ASFALT	4,0 - -
1A	SLITLAGER	ABT 11 10,0/150 AG 22, 10,0/150	25 45
1B	VITA SLÄTA PLATTOR	VITA PLATTOR 35x35 LJUSHETSTAL 0,90	60
1C	BTG PLATTOR	BTG PLATTOR 210x210x60	60
1D	VITA SINUSPLATTOR	VITA BTG-PLATTOR LJUSHETSTAL 0,90	60
1E	BTG KUPOLPLATTOR	SVARTGRÅA BTG-PLATTOR	60
1F	BTG KUPOLPLATTOR	VITA BTG-PLATTOR LJUSHETSTAL 0,90	60
2	BÄRLAGER	GRUS 0 - 30 mm	80
3	FÖRSTÄRKNINGSLAGER	GRUS 0 - 90 mm	460
3A	FÖRSTÄRKNINGSLAGER	GRUS 0 - 90 MM	260
4	STÖDREMSA	GRUS 0 - 30 MM	-
5	HÅLLPLATSKANTSTÖD 17cm	GRANIT	1000x400x320 (LxBxH)
6	GRUNDLÄGGNING AV KANTSTÖD OCH PLATTOR	FUKTAD OCH PACKAD STENMJÖL	30-50
7	KOLFIBERNÄT		
8	VÄDERSKYDDSMODELL	ENLIGT STYRANDE DOKUMENT	

SE ÄVEN STYRANDE DOKUMENT SOM ÄR
UPPRÄTTAT FÖR BUSSHÅLLPLATSER

SKALA
1:50

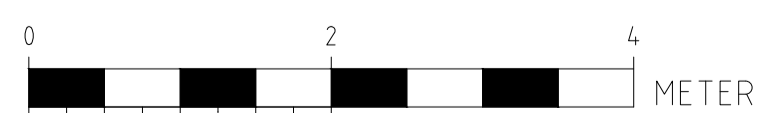

C	KUPOLPLATTOR	2022-06-14	AA
B	TEXT, PLATTOR	2020-03-02	AA
BET	ANT	ANDRINGEN AVSER	DATUM
SIGN			

HANDLING
PRINCIPRITNING

VÄXJÖ

GRANSK	2019-04-26	2019-04-26		
AVD	TRAFIK	GATA		
SIGN	P-O L	L J		

VÄXJÖ
2019-04-26

GODKÄND
Mattias von Porath

RITNING	RITNINGENS BENÄMNING	AVD	PROJEKTOR/ANSVARS	SIGNATUR
		PROJ	ALFRED AHLANDER	AA
		DATUM	PROJEKT ANSVÄRIG	FORMAT
		20190426		A1
TYPRITNING BUSSHÅLLPLATS BYGGS VID PLATSBRIST PÅ BEF. GC-VÄG UTAN VÄDERSKYDD				
TÄTORT				
SKALA	VAR	RITNINGSNUMMER		REV. C