


PRINCIP 3:
ÖVERGÅNGSSTÄLLE OCH CYKELÖVERFART UTAN REFUG


SEKTION KANTSTENS VISNING



PLAN

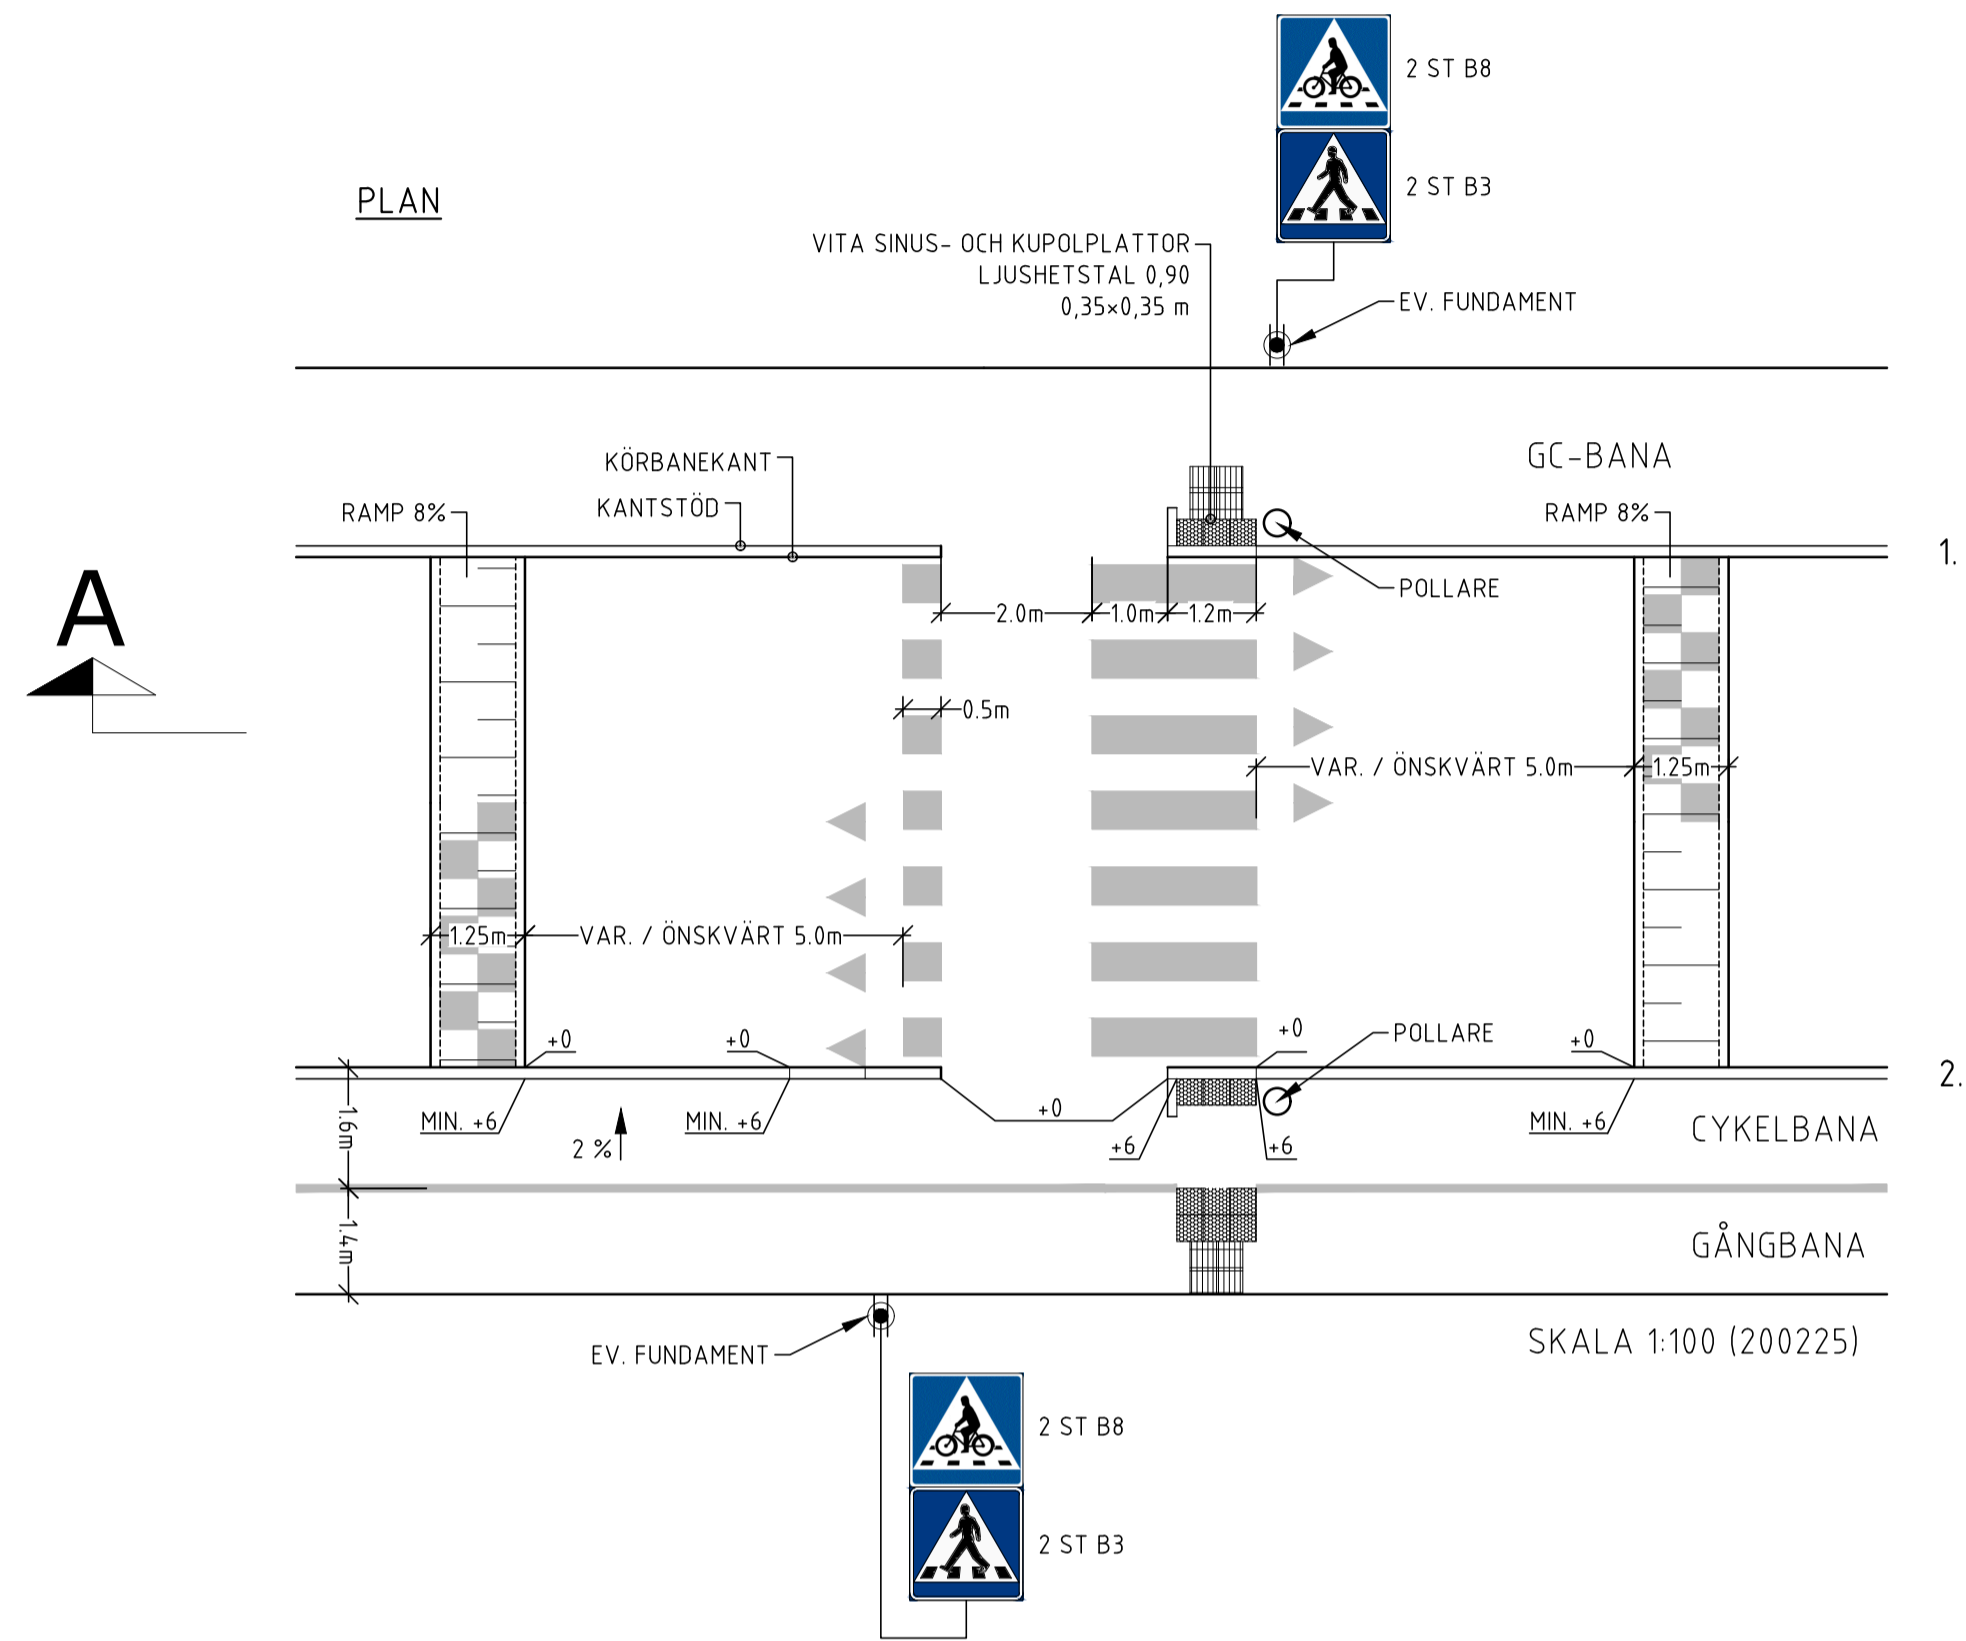

SKALA 1:100 (200225)

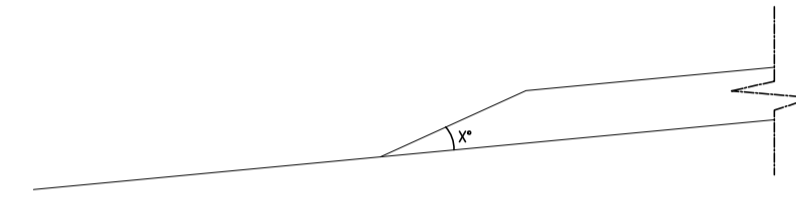


PÅFARTSRAMPENS LUTNING = 8% ±1%.
LUTNINGEN SKA RÄKNAS RELATIVT
GATANS LUTNING OCH INTE RELATIVT
HORIZONTALPLANET.

LUTNING	α°
7%	4.0°
8%	4.6°
9%	5.1°

ANMÄRKNINGAR

RAMPENS LÄNGD SKA VARA 1.25m, DÅ ÄR
KANTSTENAR INRÄKNADE
RAMPEN SKALL VARA VINKELRÄT MOT
KÖRRIKTNINGEN.
2 M FÖRE RAMPEN FÖRSTÄRKS GATAN MED
BINDLAGER PÅ RISKEN FÖR
INBROMSNINGSSKADOR.

SEKTION A-A
SKALA 1:20

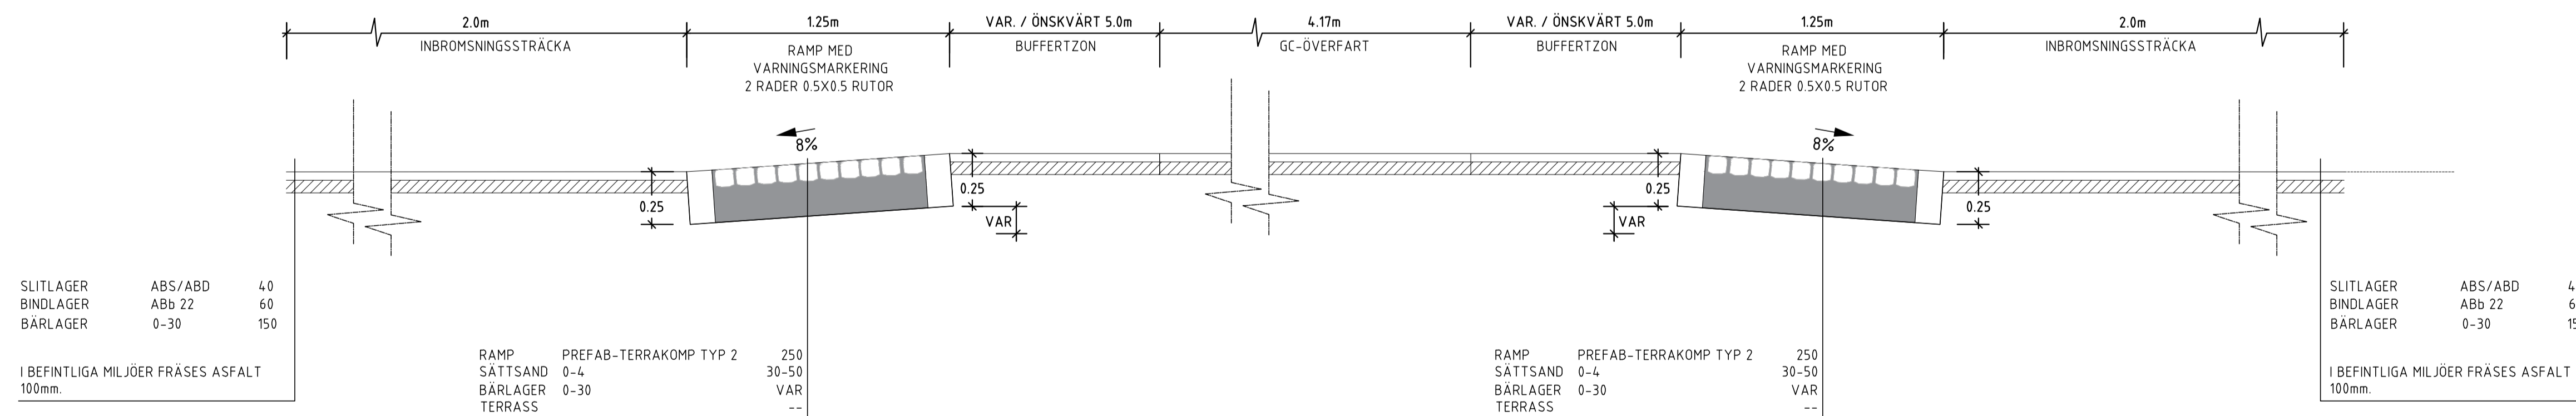

ANMÄRKNINGAR

PÅFARTSRAMPENS LUTNING = 8% ±1%. LUTNINGEN SKA RÄKNAS RELATIVT
GATANS LUTNING OCH INTE RELATIVT HORIZONTALPLANET.

AVFARTSRAMPENS LUTNING = 2% ±0.5% NER TILL NORMALNIVÅ GATA.
LUTNINGEN SKA RÄKNAS RELATIVT GATANS LUTNING OCH INTE RELATIVT
HORIZONTALPLANET.
2 M FRAMFÖR RAMPEN FÖRSTÄRKS GATAN MED BINDLAGER PÅ RISKEN FÖR
INBROMSNINGSSKADOR.

HÄNDLING	ANT	ÄNDRING AVSER	DATUM	SIGN
PRINCIPRITNING				
VÄXJÖ				
 Postadress: Box 1222 351 12 VÄXJÖ Tel: 0470-410 00 E-post: info@vaxjo.se 				
GRANSK DAT.	200225			
AVD	Trafik			
SIGN	JS			
VÄXJÖ				
GODKÄND				
AVD	PROJ	PROJEKTOR/KONSTRUKTOR	SIGNATUR	
		ALFRED AHLÄNDER	AA	
DATUM		PROJEKTANSVARIG		FORMAT
				A1
PRINCIP 3, PASSAGE ÖVERGÅNGSSTÄLLE OCH CYKELÖVERFART UTAN REFUG				
SKALA		RITNINGSNUMMER		REV.