



PRINCIP 4:
ÖVERGÅNGSSTÄLLE OCH CYKELÖVERFART MED REFUG


SEKTION KANTSTENS VISNING

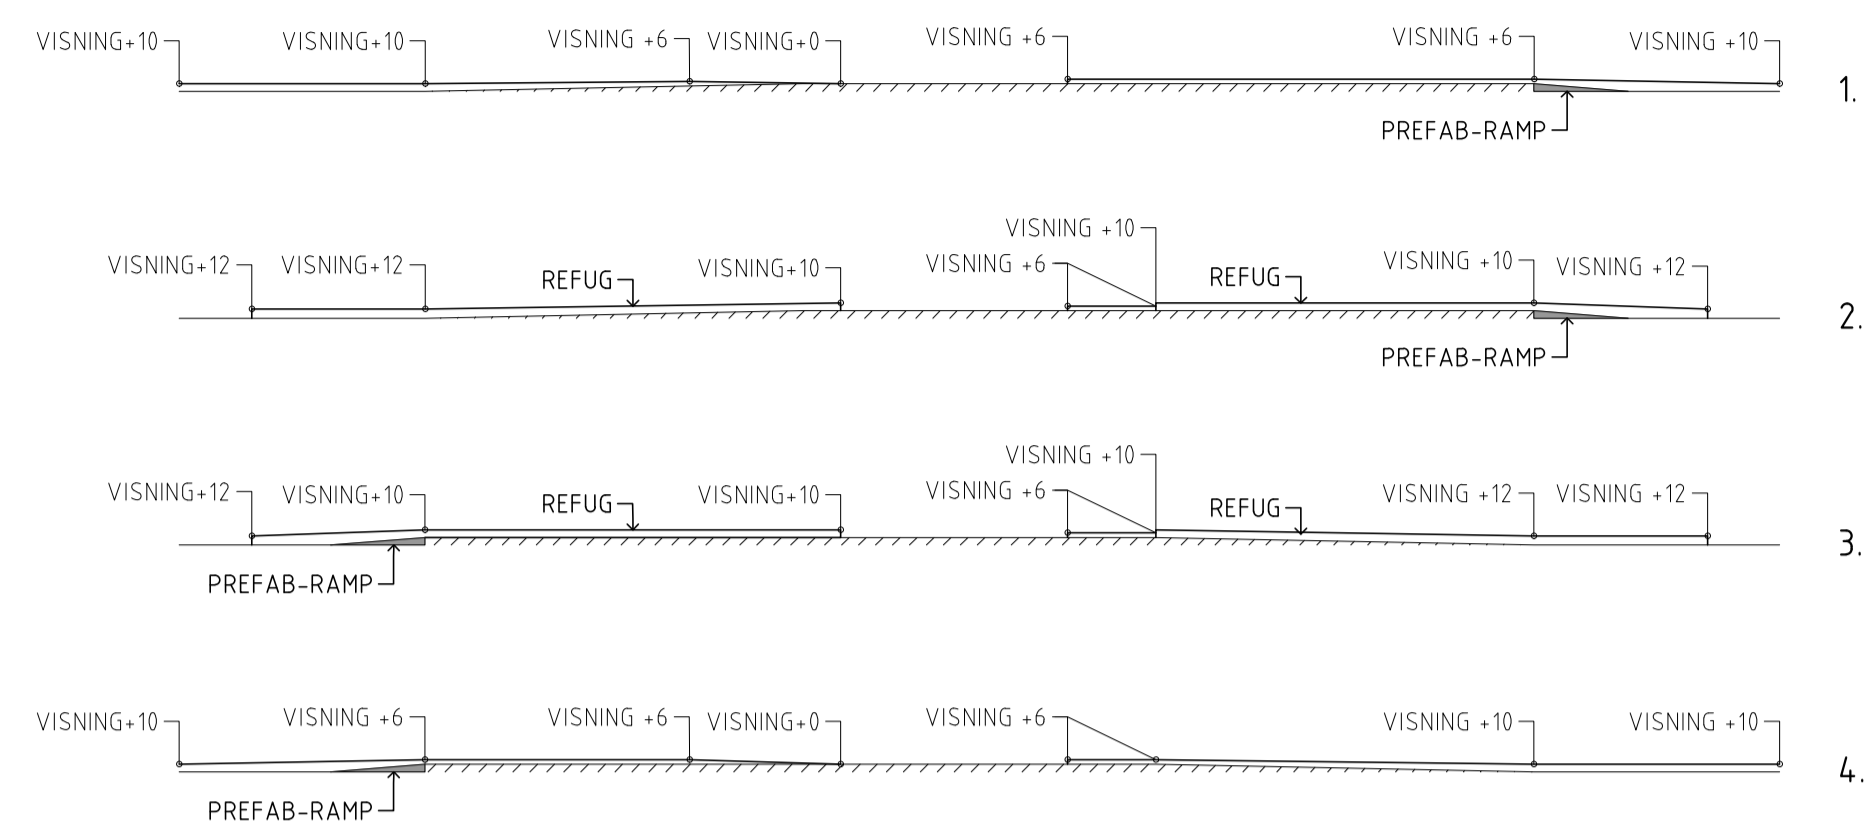

PLAN

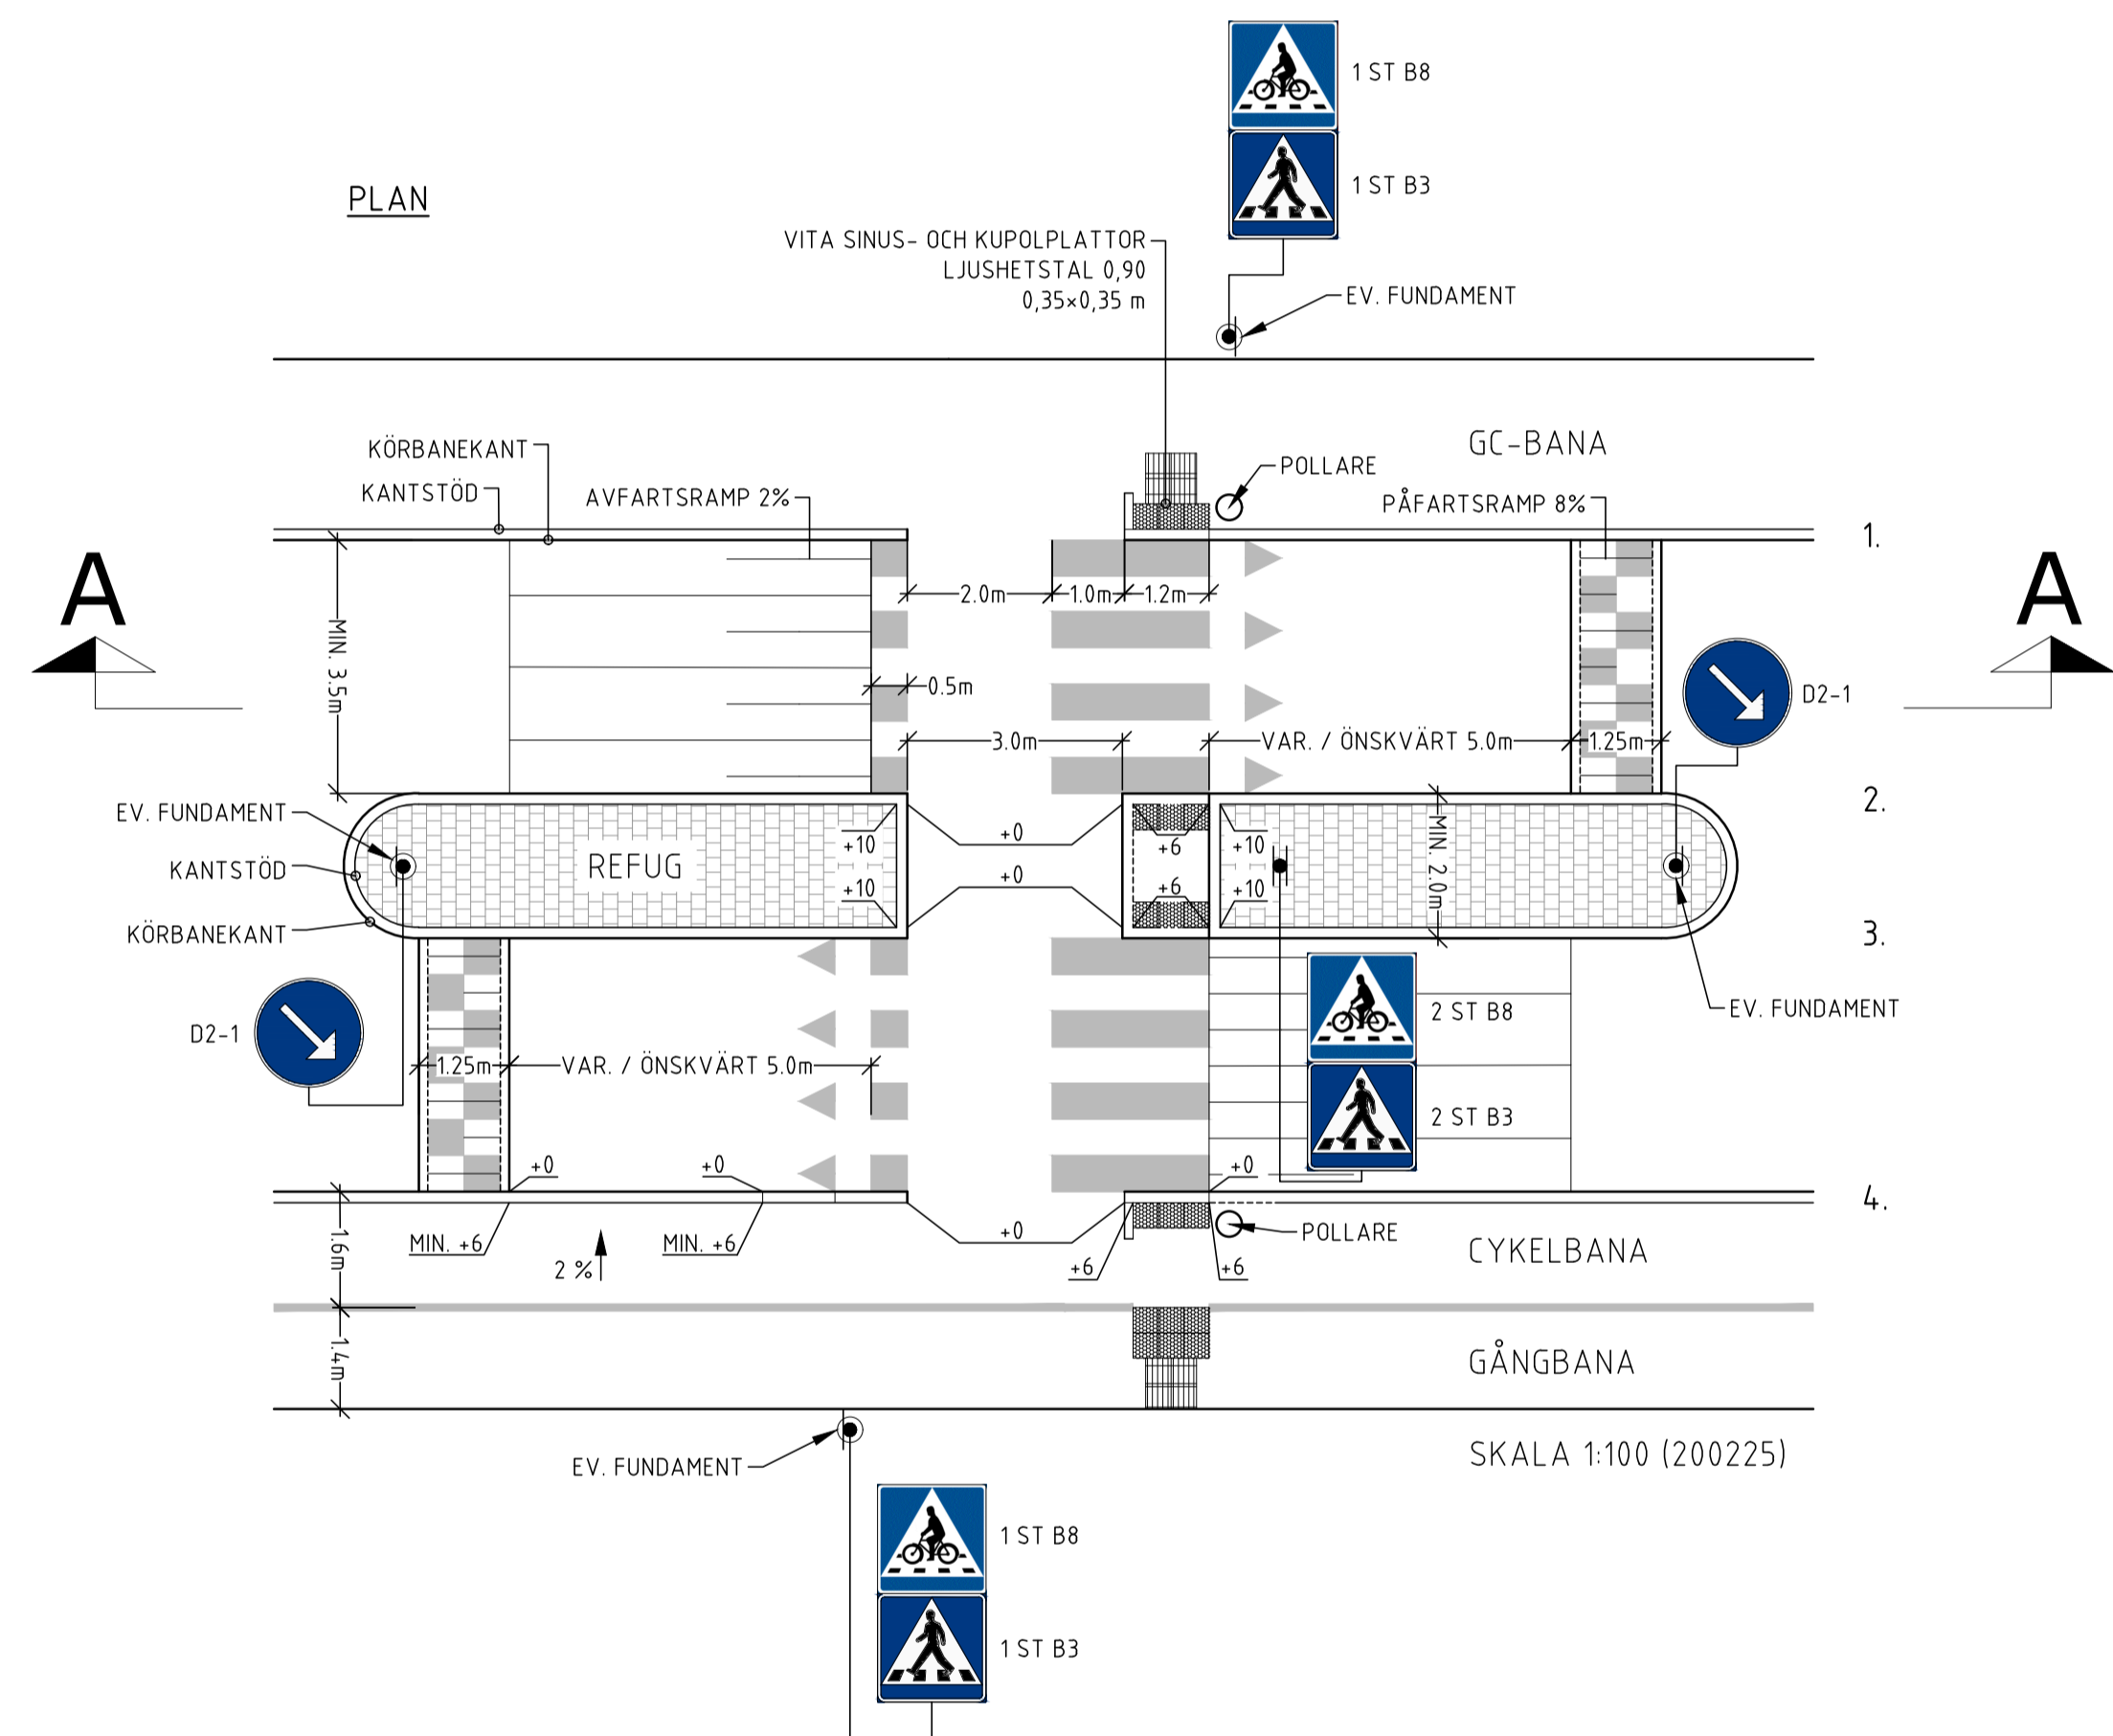

SEKTION A-A
SKALA 1:20

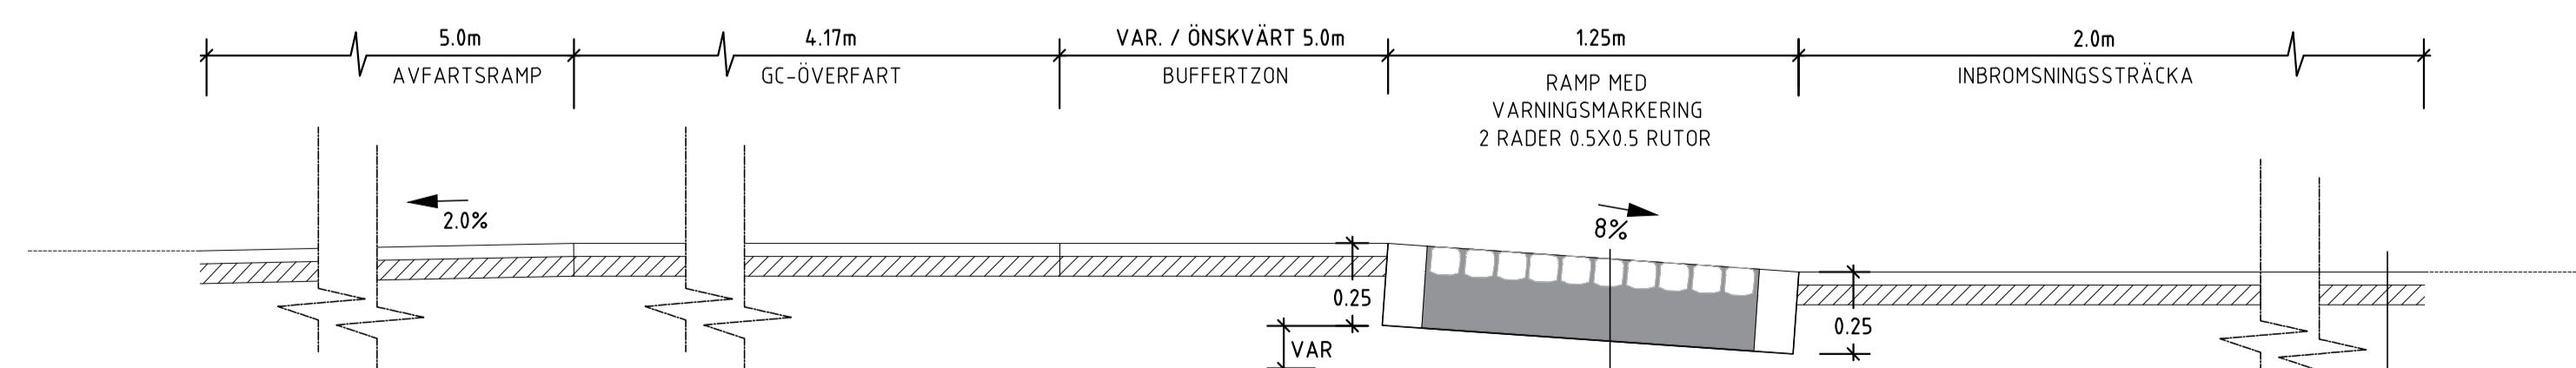

ANMÄRKNINGAR

PÅFARTSRAMPENS LUTNING = 8% ±1%. LUTNINGEN SKA RÄKNAS RELATIVT GATANS LUTNING OCH INTE RELATIVT HORIZONTALPLANET.
AVFARTSRAMPENS LUTNING = 2% ±0.5% NER TILL NORMALNIVÅ GATA. LUTNINGEN SKA RÄKNAS RELATIVT GATANS LUTNING OCH INTE RELATIVT HORIZONTALPLANET.
2 M FRAMFÖR RAMPEN FÖRSTÄRKS GATAN MED BINDLAGER PÅ RISKEN FÖR INBROMSNINGSSKADOR.

RAMP PREFAB-TERRAKOMP TYP 2 250
SÄTTSSAND 0-4 30-50
BÄRLAGER 0-30 VAR
TERRASS --

SLITLAGER ABS/ABD 40
BINDLAGER ABb 22 60
BÄRLAGER 0-30 150

I BEFINTLIGA MILJÖER FRÄSES ASFALT 100mm.

PÅFARTSRAMPENS LUTNING = 8% ±1%. LUTNINGEN SKA RÄKNAS RELATIVT GATANS LUTNING OCH INTE RELATIVT HORIZONTALPLANET.

LUTNING	x°
7%	4.0°
8%	4.6°
9%	5.1°

ANMÄRKNINGAR

RAMPENS LÄNGD SKA VARA 1.25M, DÅ ÄR KANTSTENAR INRÄKNADE
RAMPEN SKALL VARA VINKELRÄT MOT KÖRRIKTNINGEN.
2 M FÖRE RAMPEN FÖRSTÄRKS GATAN MED BINDLAGER PÅ RISKEN FÖR INBROMSNINGSSKADOR.

BET	ANT	ÄNDRINGEN AVSER	DATUM	SIGN
PRINCIPRITNING				
VÄXJÖ				
GRANSK DAT: 200225		PROJEKTOR/KONSTRUKTOR: ALFRED AHLANDER		
AVD: Trafik		SIGNATUR: AA		
SIGN: JS		FORMAT: A1		
PRINCIP 4, PASSAGE ÖVERGÅNGSSTÄLLE OCH CYKELÖVERFART MED REFUG				
SKALA	RITNINGSNUMMER			REV.

Växjö kommun
Postadress: Box 1222, 351 12 VÄXJÖ, Tel: 0470-410 00, E-post: info@vaxjo.se