SKALA
1:100

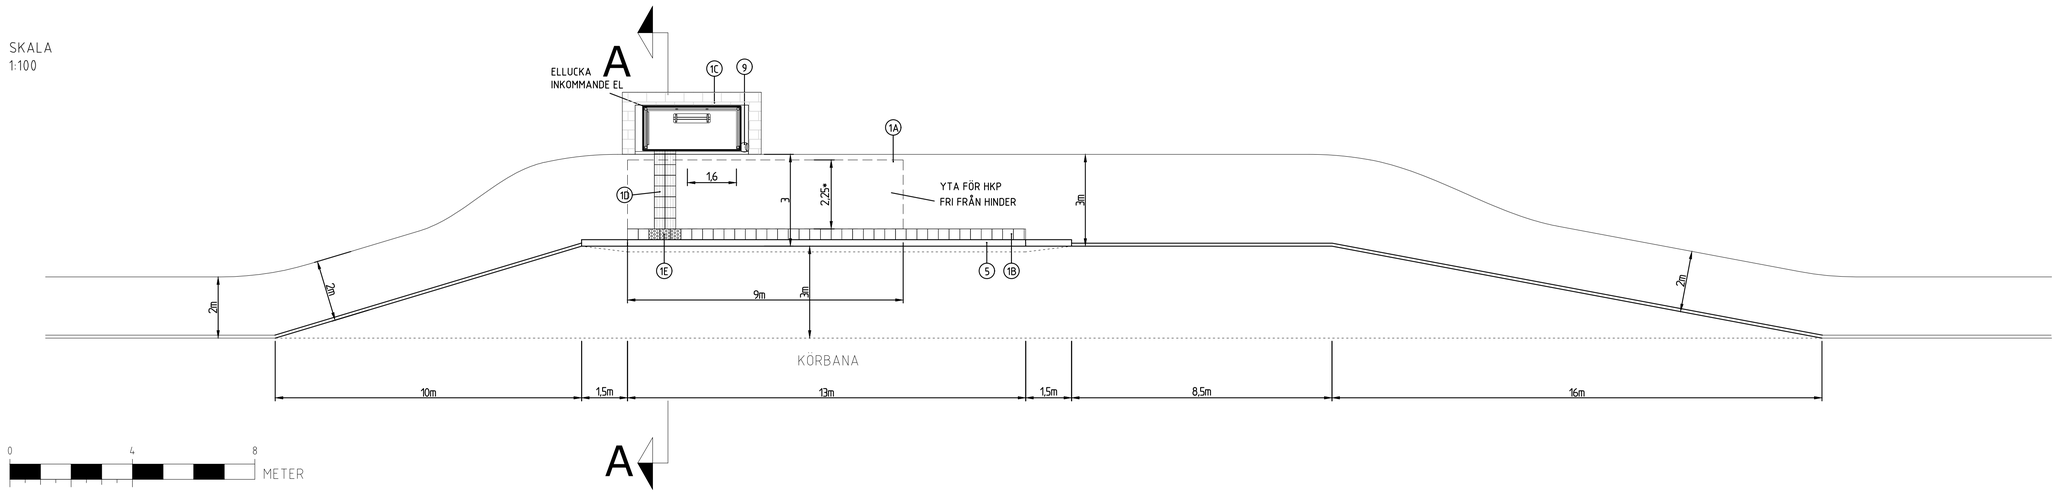

SKALA
1:50

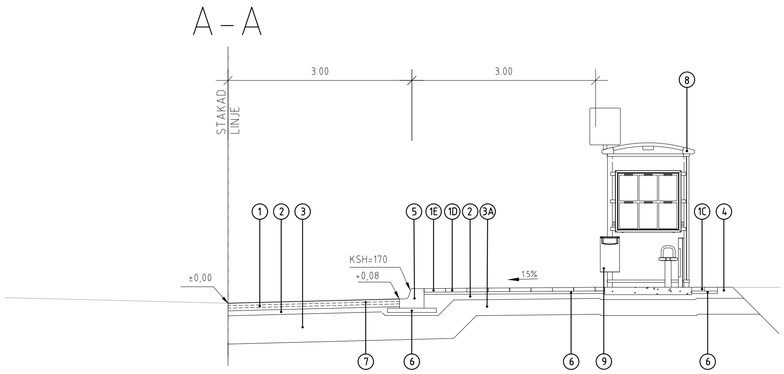

NR	BENÄMNING	MATERIAL	TJOCKLEK (MM)
1	SLITLAGER, NY BUSSFICKA ANSLUTNING MOT BEF. FRÄSES 40MM	ABT16 PMB 40/100-75 KKV<6 KOLFIBERNÄT ABB16 50/70 AG22 100/150	40 - 40 45
(1)	SLITLAGER, BHP UTMED BEF. GATA HELA KÖRBANAN FRÄSES	ABT16 PMB 40/100-75 KKV<6 KOLFIBERNÄT BEF. ASFALT	40 - -
1A	SLITLAGER	ABT 11, 100/150	40
1B	VITA SLÄTA PLATTOR	VITA PLATTOR 350x350 LJUSHETSTAL 0,90	60
1C	BTG PLATTOR	BTG PLATTOR 210x210x60	60
1D	VITA SINUSPLATTOR	VITA BTG-PLATTOR LJUSHETSTAL 0,90	60
1E	BTG KUPOLPLATTOR	SVARTGRÅA BTG-PLATTOR	60
2	BÄRLAGER	KROSSMATERIAL 0 - 30 MM	80
3	FÖRSTÄRKNINGSLAGER	KROSSMATERIAL 0 - 90 MM	460
3A	FÖRSTÄRKNINGSLAGER	KROSSMATERIAL 0 - 90 MM	260
4	STÖDREMSA	KROSSMATERIAL 0 - 30 MM	-
5	HÅLLPLATSKANTSTÖD 17cm	GRANIT	1000x400x320 (LxBxH)
6	GRUNDLÄGGNING AV KANTSTÖD OCH PLATTOR	FUKTAD OCH PACKAD STENMJÖL	30-50
7	KOLFIBERNÄT		
8	VÄDERSKYDDSMODELL	ENLIGT STYRANDE DOKUMENT	
9	SOPTUNNA VÄLJS OCH PLACERAS ENLIGT STYRANDE DOKUMENT		

SE ÄVEN STYRANDE DOKUMENT SOM ÄR UPPRÄTTAT FÖR BUSSHÅLLPLATSER

* VID MÅTT >2,25M TILLÅTS MÖBLERING I DEN FRIA YTAN FÖR HKP, MED T EX.TRÄD, PAPPERSKORGAR, SITTBÄNKAR O D.

SKALA
1:50

LÄNGDSEKTION KANTSTEN

AV OCH PÅSTIGNINGS STRÄCKA

PLAN KANTSTEN

0 2 4 METER

BET.	ANT.	ÄNDRINGEN AVSER	DATUM	SIGN

HANDLING
PRINCIPRITNING

VÄXJÖ

Växjö kommun
Postadress:
Box 1222
351 12 VÄXJÖ
Tel: 0470-410 00
E-post: info@vaxjo.se

GRANSK.					
DAT.					
AVD.					
SIGN.					

VÄXJÖ

GODKÄND

RITNING	RITNINGENS BENÄMNING
1-8	13M
9-16	16M

AVD.	PROJEKTÖR/KONSTRUKTÖR	SIGNATUR
PROJ.	DANIEL PEHRSSON	DP
DATUM	PROJEKTANSVARIG	FORMAT
2024-10-09		A1

TYPRITNING BUSSFICKA

BUSSFICKA G-VÄG

SKALA	RITNINGSNUMMER	REV.
VAR	1	