



SKALA
1:100

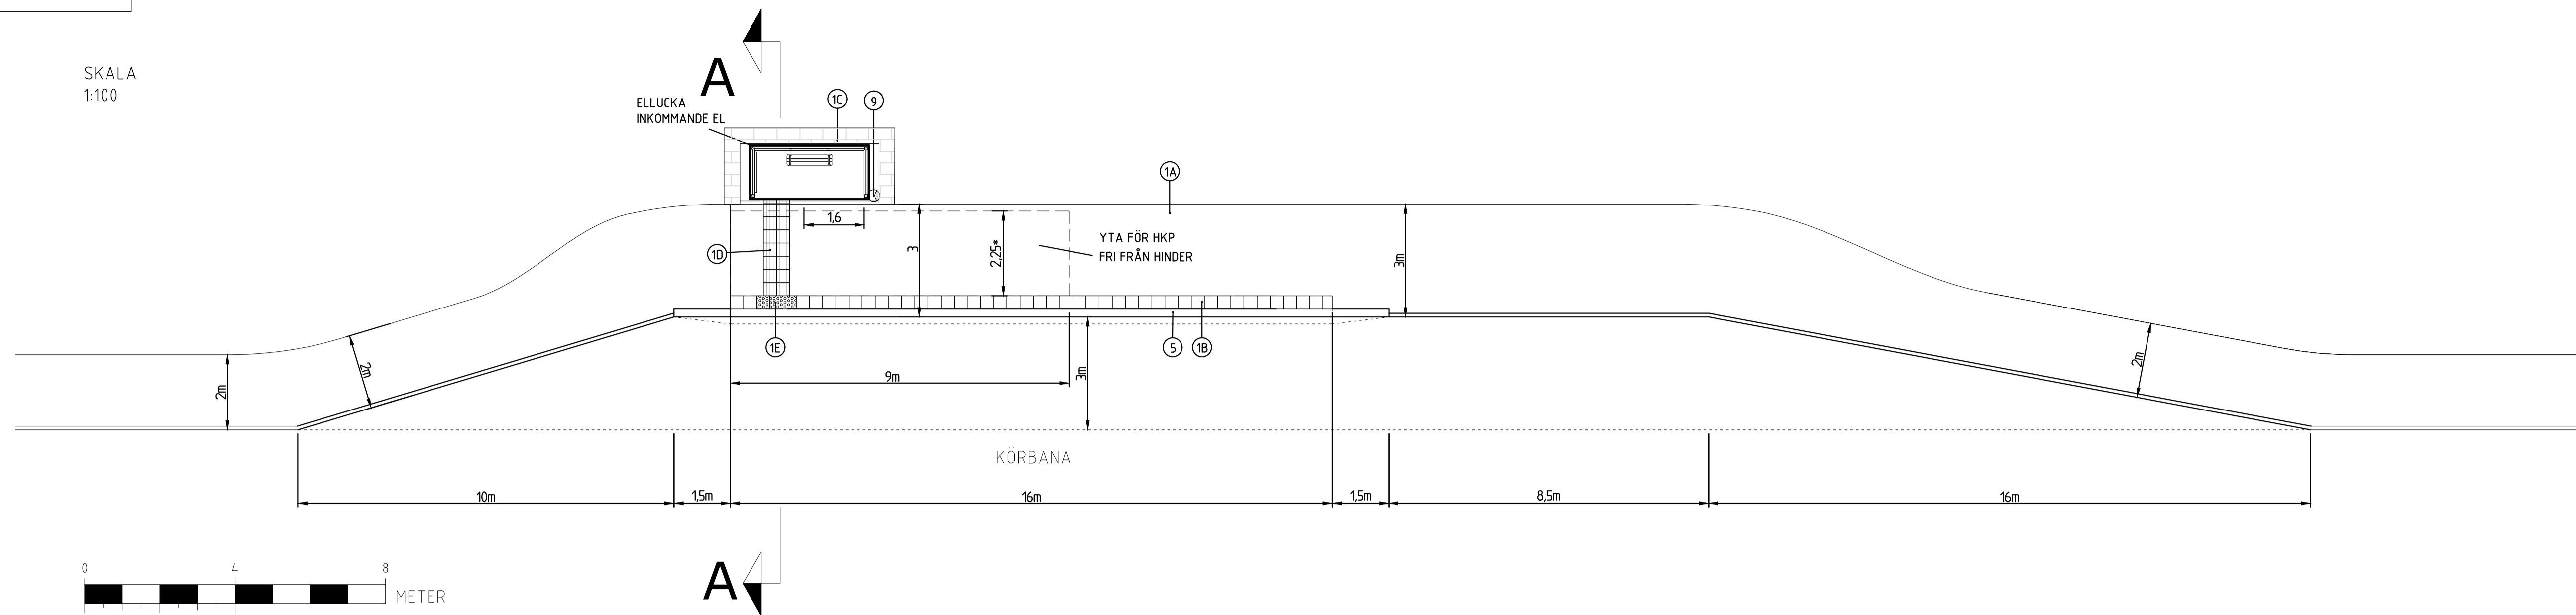

SKALA
1:50

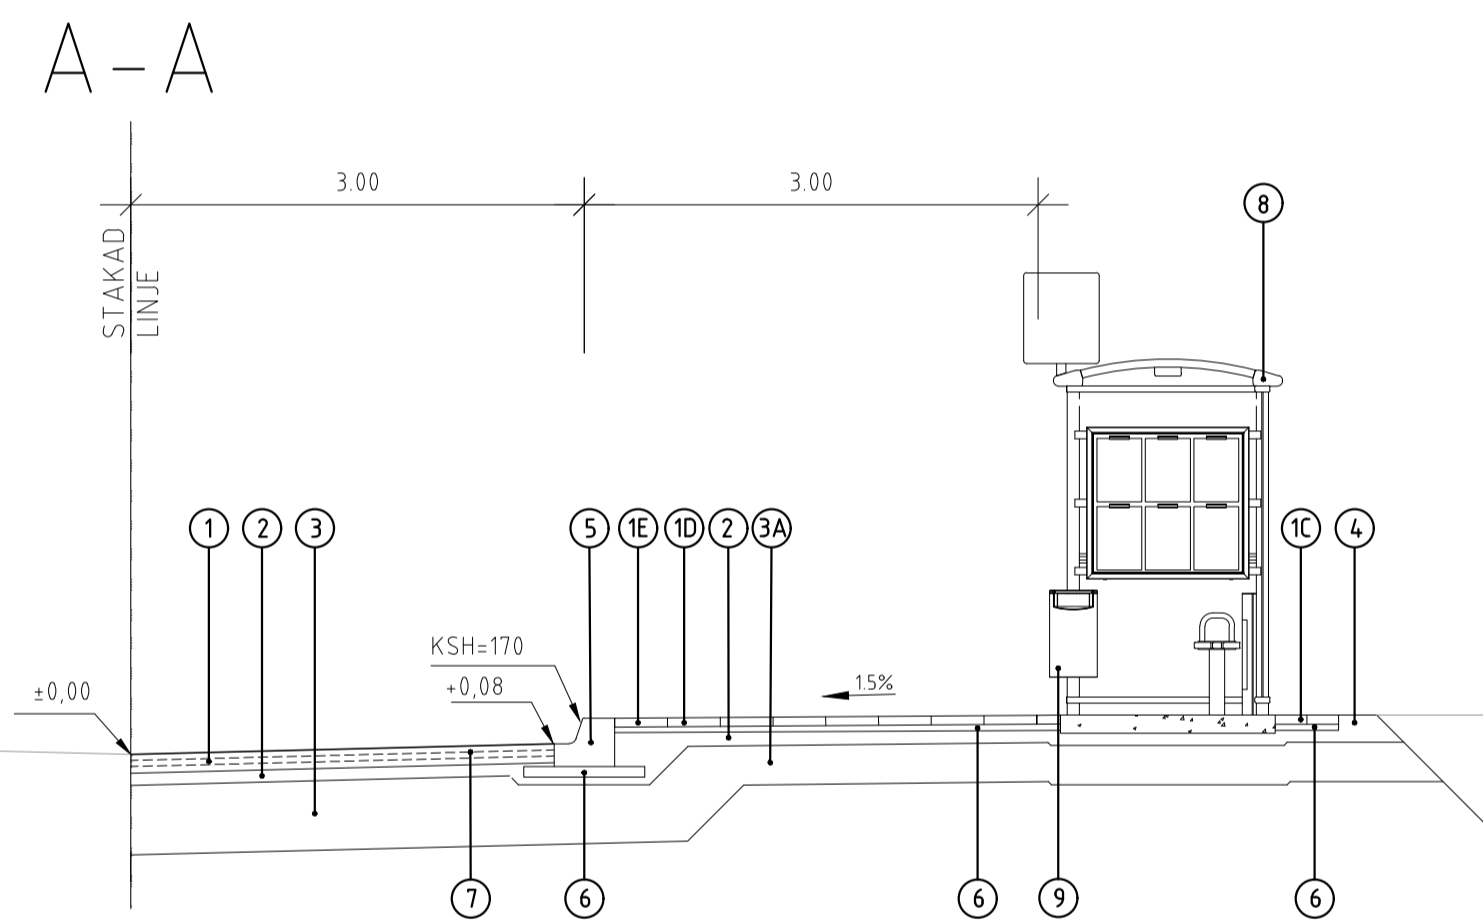

NR	BENÄMNING	MATERIAL	TJOCKLEK (MM)
1	SLITLAGER, NY BUSSFICKA ANSLUTNING MOT BEF. FRÅSES 4.0MM	ABT16 PMB 4.0/100-75 KKV+6 KOLFIBERNÄT ABB16 50/70 AG22 100/150	4.0 - 4.0 4.5
(1)	SLITLAGER, BHP UTMED BEF. GATA HELA KÖRBANAN FRÅSES	ABT16 PMB 4.0/100-75 KKV+6 KOLFIBERNÄT BEF. ASFALT	4.0 - -
1A	SLITLAGER	ABT 11, 100/150	4.0
1B	VITA SLÅTA PLATTOR	VITA PLATTOR 350x350 LJUSHETSTAL 0,90	60
1C	BTG PLATTOR	BTG PLATTOR 210x210x60	60
1D	VITA SINUSPLATTOR	VITA BTG-PLATTOR LJUSHETSTAL 0,90	60
1E	BTG KUPOLPLATTOR	SVARTGRÅA BTG-PLATTOR	60
2	BÄRLAGER	KROSSMATERIAL 0 - 30 MM	80
3	FÖRSTÄRKNINGSLAGER	KROSSMATERIAL 0 - 90 MM	4.60
3A	FÖRSTÄRKNINGSLAGER	KROSSMATERIAL 0 - 90 MM	260
4	STÖDREMSA	KROSSMATERIAL 0 - 30 MM	-
5	HÅLLPLATSKANTSTÖD 17cm	GRANIT	1000x400x320 (LxBxH)
6	GRUNDLÄGGNING AV KANTSTÖD OCH PLATTOR	FUKTAD OCH PACKAD STENMJÖL	30-50
7	KOLFIBERNÄT		
8	VÄDERSKYDDSMODELL	ENLIGT STYRANDE DOKUMENT	
9	SOPTUNNA VÄLJS OCH PLACERAS ENLIGT STYRANDE DOKUMENT		


SE ÄVEN STYRANDE DOKUMENT SOM ÄR UPPRÄTTAT
FÖR BUSSHÅLLPLATSER

* VID MÅTT >2,25M TILLÅTS MÖBLERING I DEN FRIA
YTAN FÖR HKP, MED T EX.TRÄD, PAPPERSKÖRGAR,
SITTBÄNKAR O D.

SKALA
1:50



SKALA
1:50

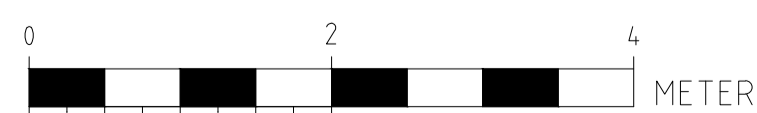

BET	ANT	ÄNDRINGEN AVSER	DATUM	SIGN
HÄRLEDNING				
PRINCIPRITNING				
VÄXJÖ				
		Postadress: Box 1222 351 12 VÄXJÖ Tel: 0470-410 00 E-post: info@vaxjo.se		
GRANSK				
DAT				
AVD				
SIGN				
VÄXJÖ				
GODKÄND				
RITNING	RITNINGENS BENÄMNING	AVD	PROJEKTOR/ANSKÖRSTRUKTUR	SIGNATUR
1-8	13M 16M	PROJ	DANIEL PEHRSSON	DP
DATUM		PROJEKTANSVÄRIG		FORMAT
2024-10-09				A1
TYPRITNING BUSSFICKA				
BUSSFICKA G-VÄG				
SKALA	VAR	RITNINGENS NR	9	REV