




SKALA
1:100

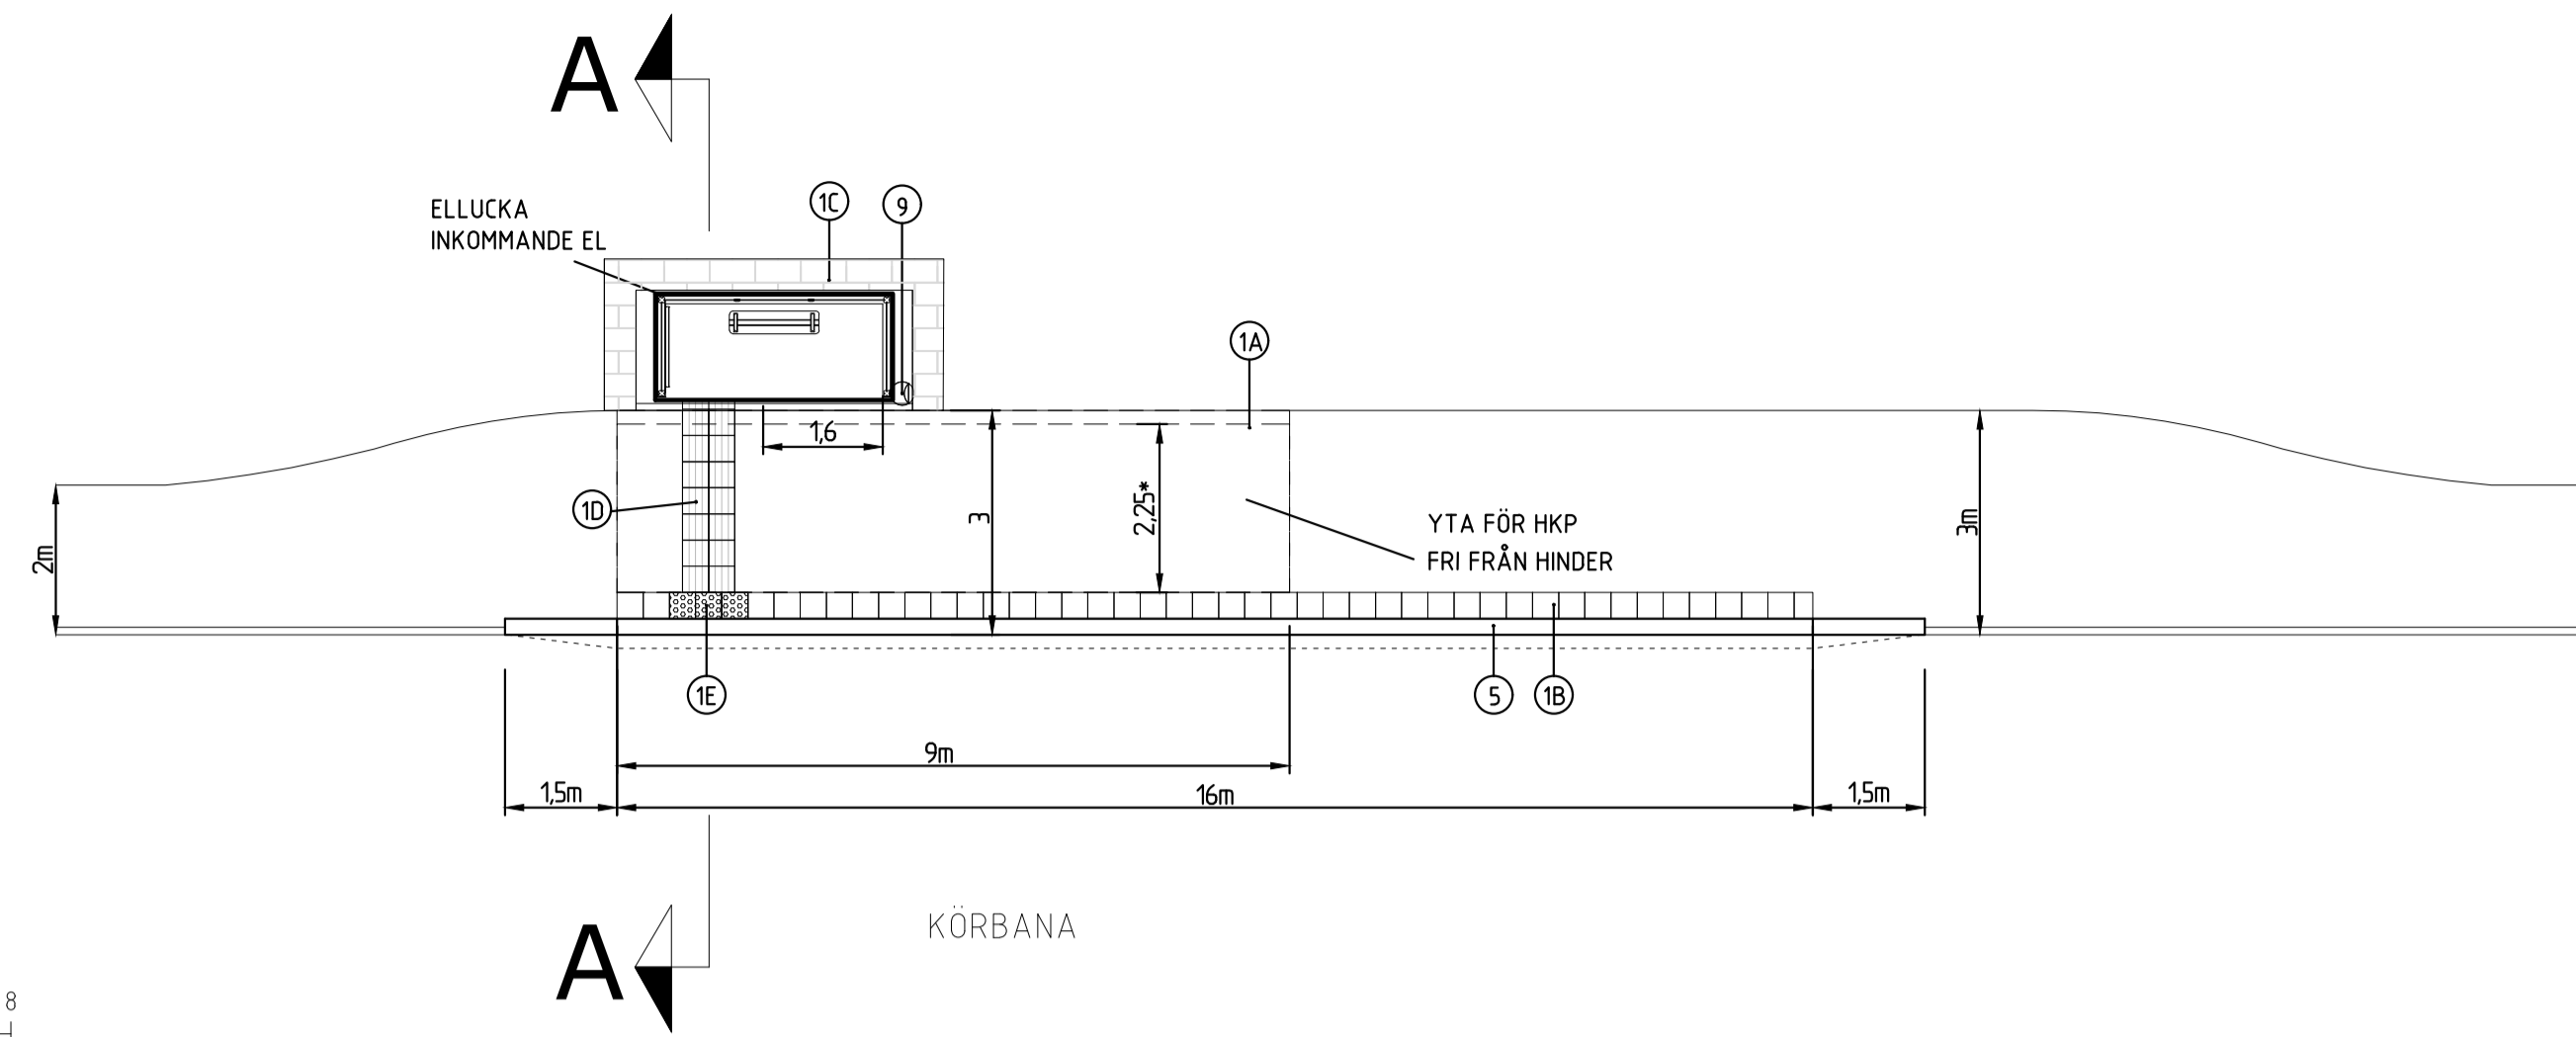

SKALA
1:50

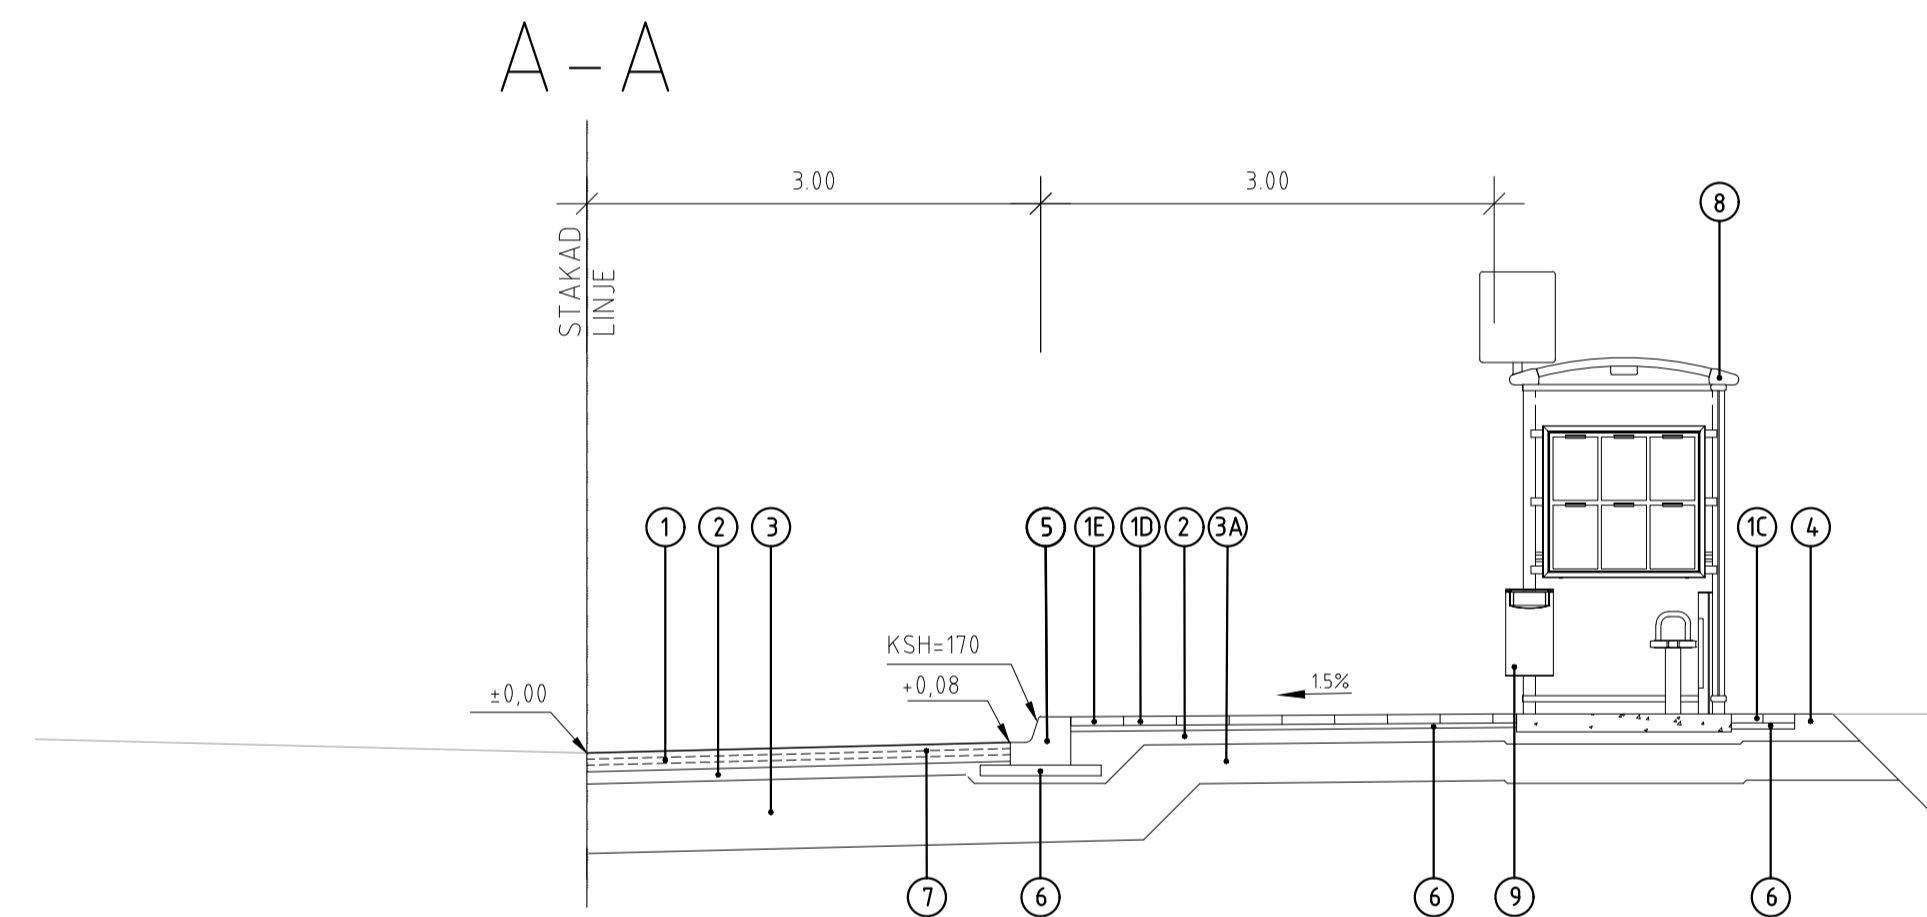

SKALA
1:50

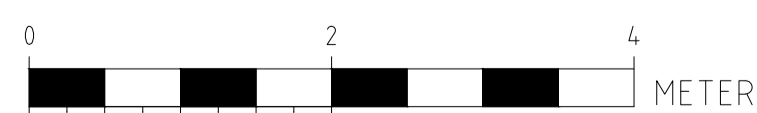

NR	BENÄMNING	MATERIAL	TJOCKLEK (MM)
1	SLITLAGER, NY BUSSFICKA ANSLUTNING MOT BEF. FRASES 40MM	ABT16 PMB 4,0/100-75 KKV-6 KOLFIBERNÄT ABB16 50/70 AG22 100/150	4,0 - 4,0 4,5
1(1)	SLITLAGER, BHP UTMED BEF. GATA HELA KÖRBANAN FRASES	ABT16 PMB 4,0/100-75 KKV-6 KOLFIBERNÄT BEF. ASFALT	4,0 - -
1A	SLITLAGER	ABT 11, 100/150	4,0
1B	VITA SLÅTA PLATTOR	VITA PLATTOR 350x350 LJUSHETSTAL 0,90	60
1C	BTG PLATTOR	BTG PLATTOR 210x210x60	60
1D	VITA SINUSPLATTOR	VITA BTG-PLATTOR LJUSHETSTAL 0,90	60
1E	BTG KUPOLPLATTOR	SVARTGRÅA BTG-PLATTOR	60
2	BÄRLAGER	KROSSMATERIAL 0 - 30 MM	80
3	FÖRSTÄRKNINGSLAGER	KROSSMATERIAL 0 - 90 MM	4,60
3A	FÖRSTÄRKNINGSLAGER	KROSSMATERIAL 0 - 90 MM	2,60
4	STÖDREMSA	KROSSMATERIAL 0 - 30 MM	-
5	HÅLLPLATSKANTSTÖD 17cm	GRANIT	1000x400x320 (LxBxH)
6	GRUNDLÄGGNING AV KANTSTÖD OCH PLATTOR	FUKTAD OCH PACKAD STENMJÖL	30-50
7	KOLFIBERNÄT		
8	VÄDERSKYDDSMODELL	ENLIGT STYRANDE DOKUMENT	
9	SOPTUNNA VÄLJS OCH PLACERAS ENLIGT STYRANDE DOKUMENT		

SE ÄVEN STYRANDE DOKUMENT SOM ÄR UPPRÄTTAT FÖR BUSSHÅLLPLATSER

*VID MÅTT >2,25M TILLÅTS MÖBLERING I DEN FRIA YTAN FÖR HKP, MED T EX.TRÄD, PAPPERSKORGAR, SITTBÄNKAR O D.

HÄRLEDNING		ANDRINGEN AVSER		DATUM		SIGN	
PRINCIPRITNING							
VÄXJÖ							
				Postadress: Box 1222 351 12 VÄXJÖ Tel: 0470-410 00 E-post: info@vaxjo.se			
GRANSK							
DAT.							
AVD.							
SIGN							
VÄXJÖ							
GODKÄND							
RITNING	RITNINGENS BENÄMNING	AVD.	PROJEKTOR/ANSKUFSTRUKTOR	SIGNATUR			
1-8	13H	PROJ.	DANIEL PEHRSSON	DP			
9-16	16M	DATUM	2024-10-09	PROJEKTANSVARIG		FORMAT	A1
TYPRITNING BUSSHÅLLPLATS							
BUSSHÅLLPLATS 2m GÅNGBANA							
SKALA	VAR	RITNINGSNUMMER	13	REV.			