


PRINCIP 3:  
ÖVERGÅNGSSTÄLLE OCH CYKELÖVERFART UTAN REFUG

SEKTION KANTSTENS VISNING



PLAN

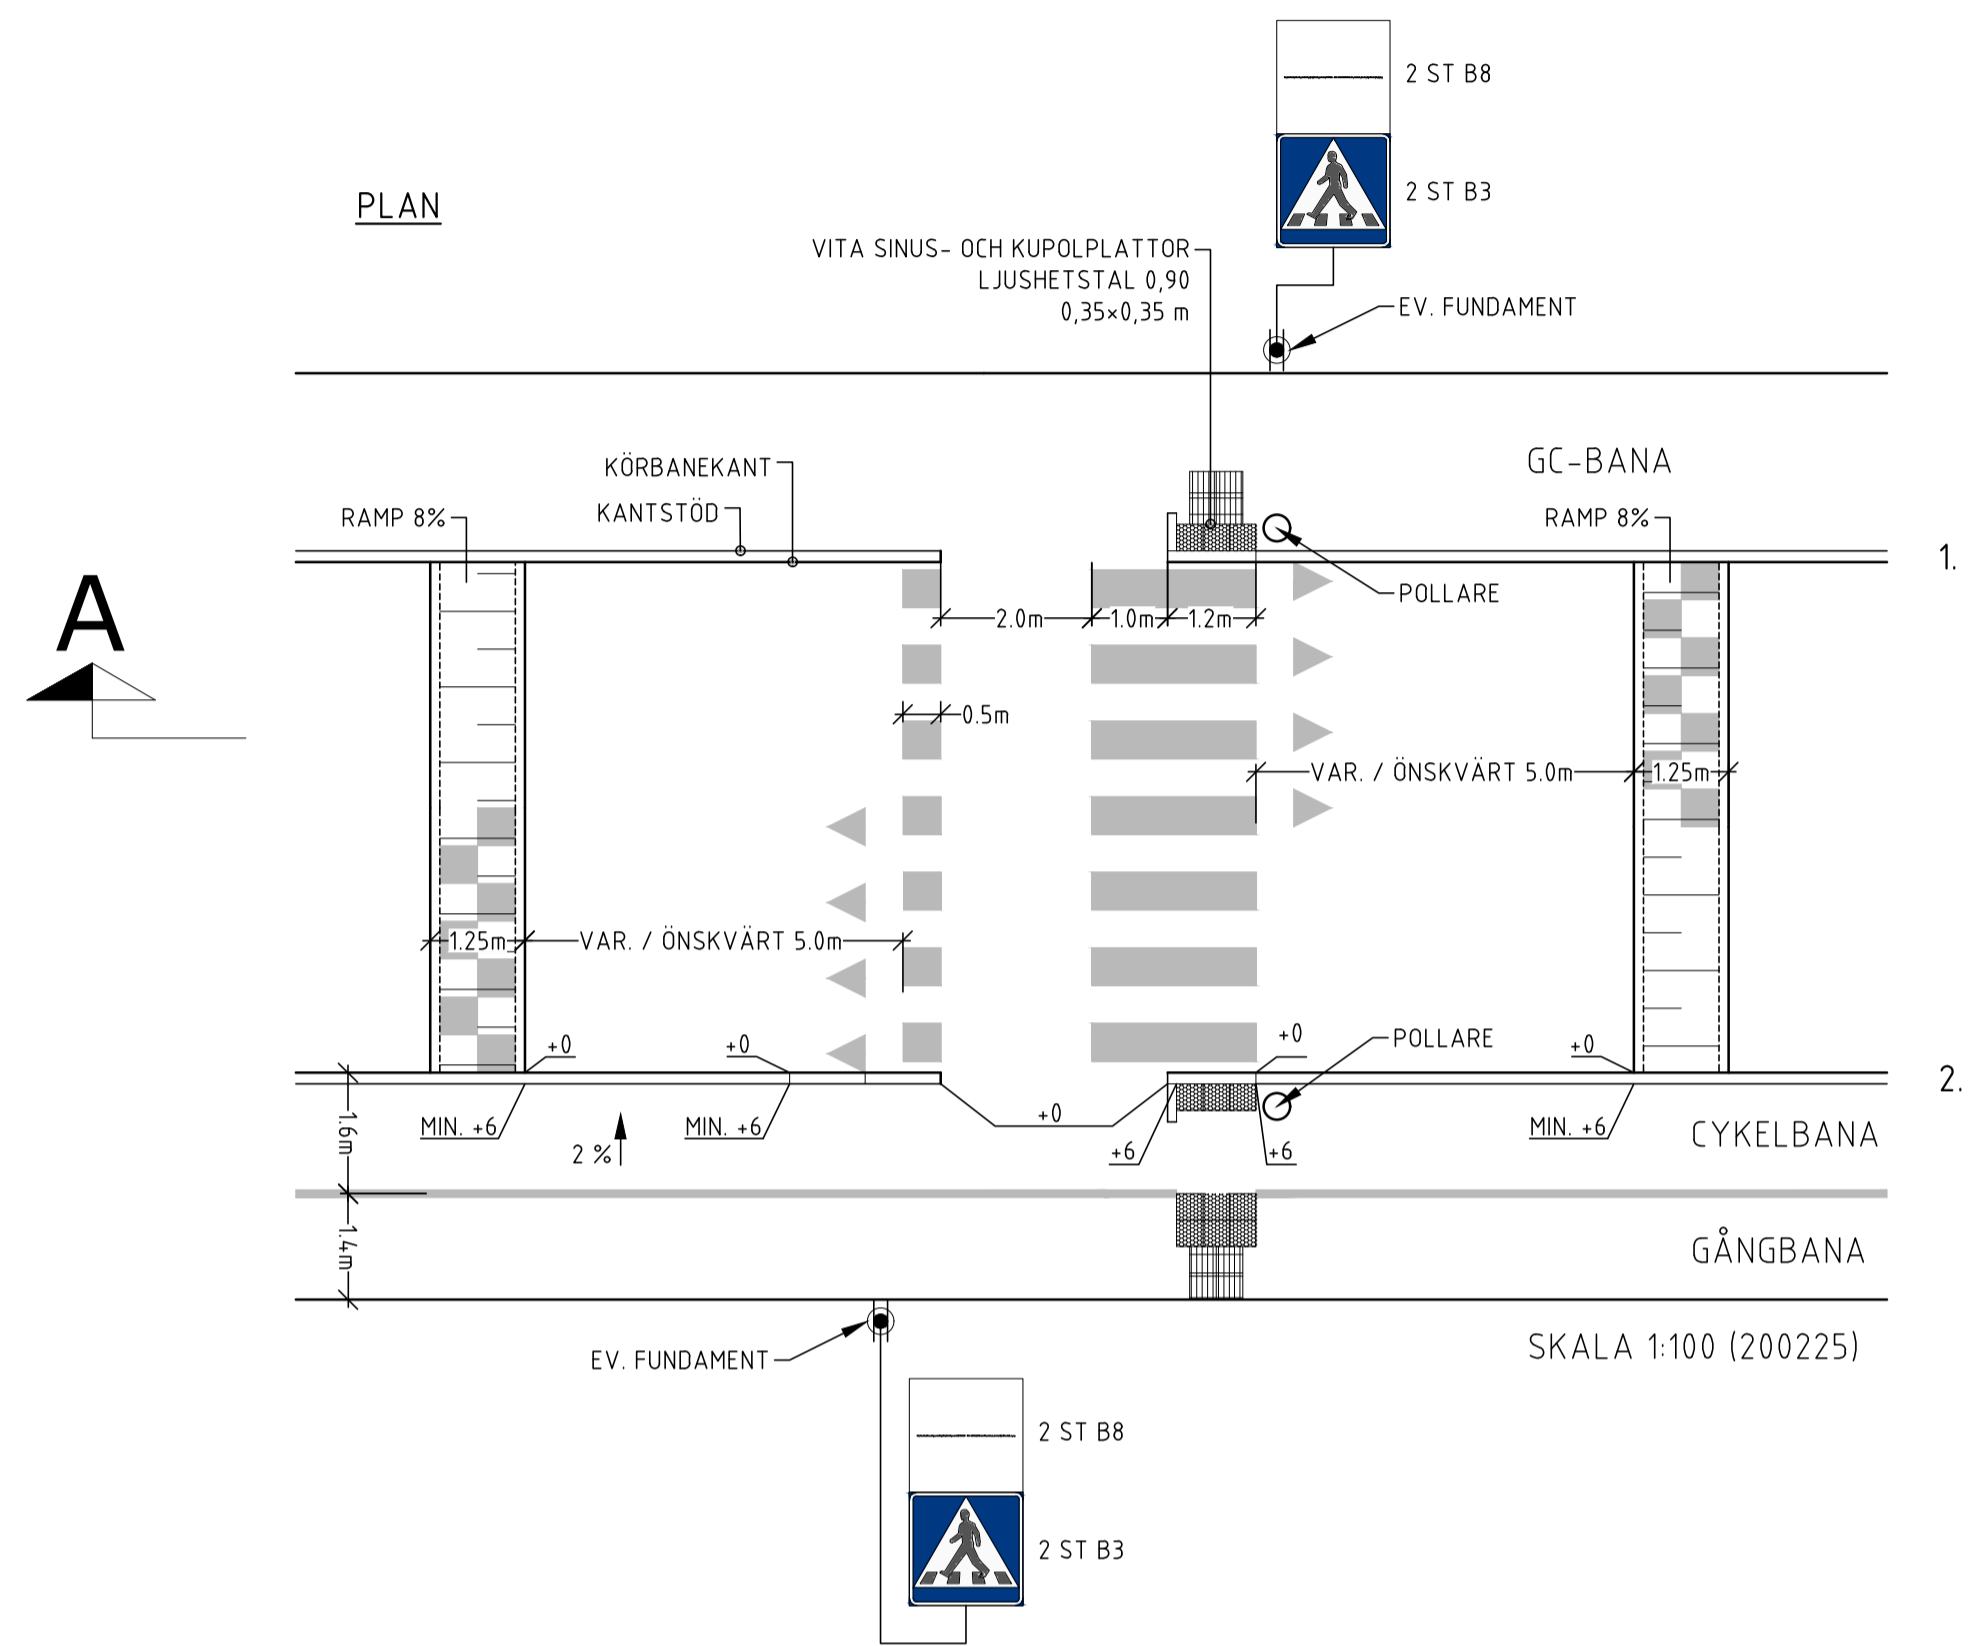


1. / 2.

1.

2.

SKALA 1:100 (200225)

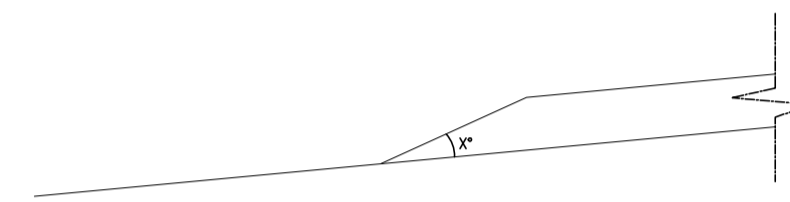


RAMPENS LUTNING = 8% ± 1%.  
LUTNINGEN SKA RÄKNAS RELATIVT  
GATANS LUTNING OCH INTE RELATIVT  
HORIZONTALPLANET.

LUTNING	α°
7%	4,0°
8%	4,6°
9%	5,1°

ANMÄRKNINGAR

RAMPENS LÄNGD SKA VARA 1,25m, DÅ ÄR  
KANTSTENAR INRÄKNADE  
RAMPEN SKALL VARA VINKELRÄT MOT  
KORREKTIVNINGEN.  
2 M FÖRE RAMPEN FÖRSTÄRKS GATAN MED  
BINDLAGER PÅ RISKEN FÖR  
INBROMSNINGSSKADOR.

SEKTION A-A  
SKALA 1:20

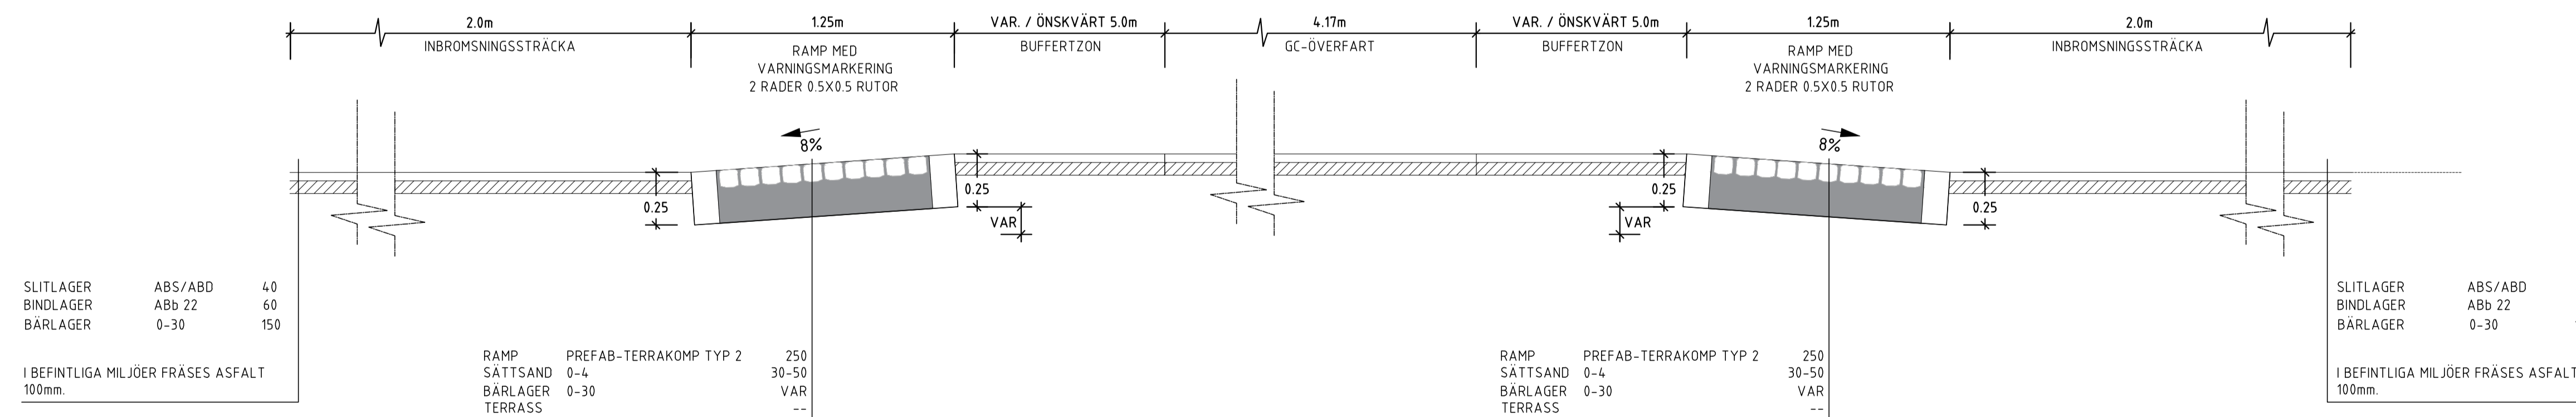

ANMÄRKNINGAR

PÅFARTSRAMPENS LUTNING = 8% ± 1%. LUTNINGEN SKA RÄKNAS RELATIVT  
GATANS LUTNING OCH INTE RELATIVT HORIZONTALPLANET.

AVFARTSRAMPENS LUTNING = 2% ± 0,5% NER TILL NORMALNIVÅ GATA.  
LUTNINGEN SKA RÄKNAS RELATIVT GATANS LUTNING OCH INTE RELATIVT  
HORIZONTALPLANET.  
2 M FRAMFÖR RAMPEN FÖRSTÄRKS GATAN MED BINDLAGER PÅ RISKEN FÖR  
INBROMSNINGSSKADOR.

BET	ANT	ÄNDRINGEN AVSER	DATUM	SIGN
PRINCIPRITNING				
VÄXJÖ				
Postadress: Box 1222 351 12 VÄXJÖ Tel: 0470-410 00 E-post: info@vaxjo.se				
GRANSK DAT.	200225			
AVD.	Trafik			
SIG.	JS			
VÄXJÖ				
GODKÄND				
AVD. PROJ.	PROJEKTOR/KONSTRUKTOR	SIGNATUR		
	ALFRED AHLÄNDER	AA		
DATUM	PROJEKTANSVARIG	FORMAT		
		A1		
PRINCIP 3, PASSAGE				
ÖVERGÅNGSSTÄLLE OCH CYKELÖVERFART				
UTAN REFUG				
SKALA	RITNINGSNUMMER	REV.		