


PRINCIP 1A:  
ÖVERGÅNGSSTÄLLE OCH CYKELPASSAGE UTAN REFUG

SEKTION KANTSTENS VISNING



PLAN

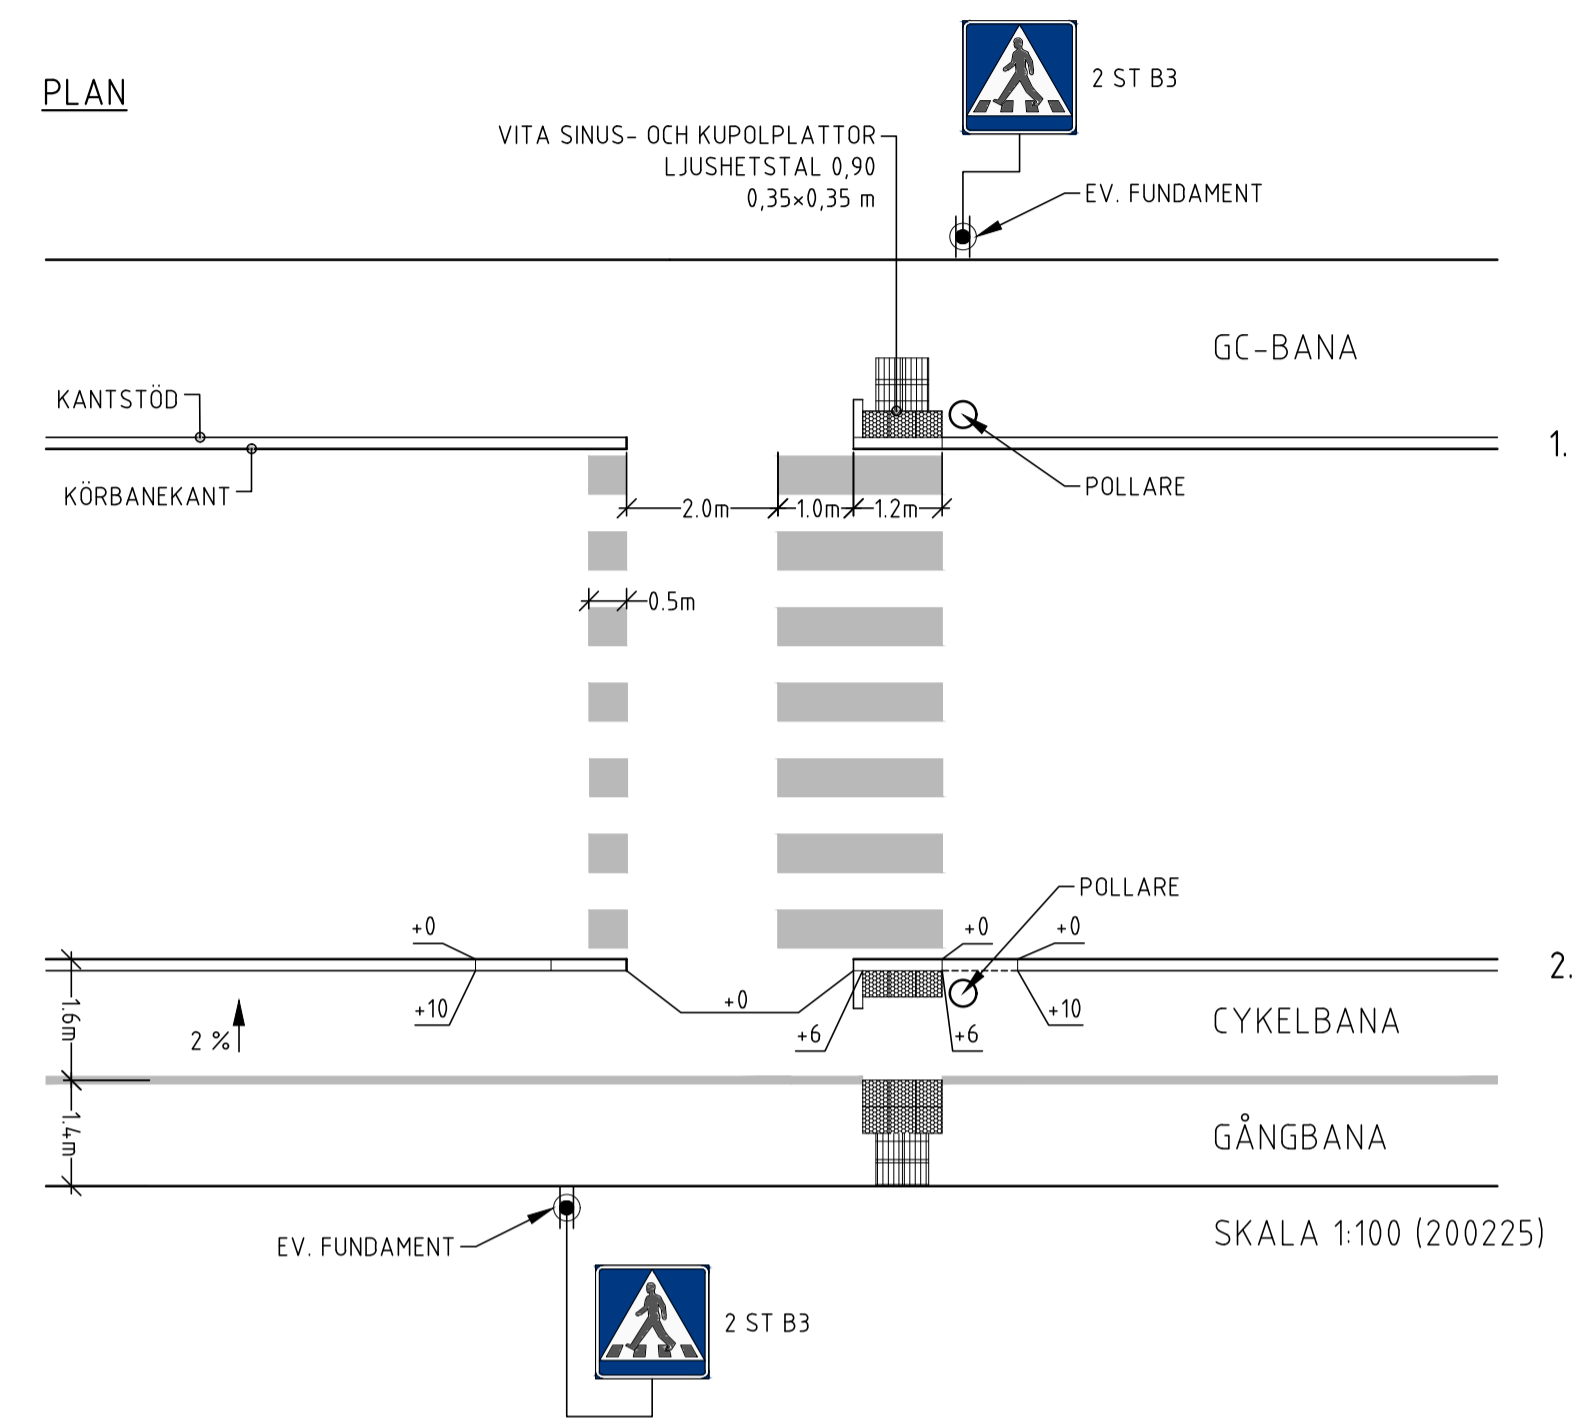


PRINCIP 2:  
ÖVERGÅNGSSTÄLLE OCH CYKELPASSAGE MED REFUG

SEKTION KANTSTENS VISNING




PLAN

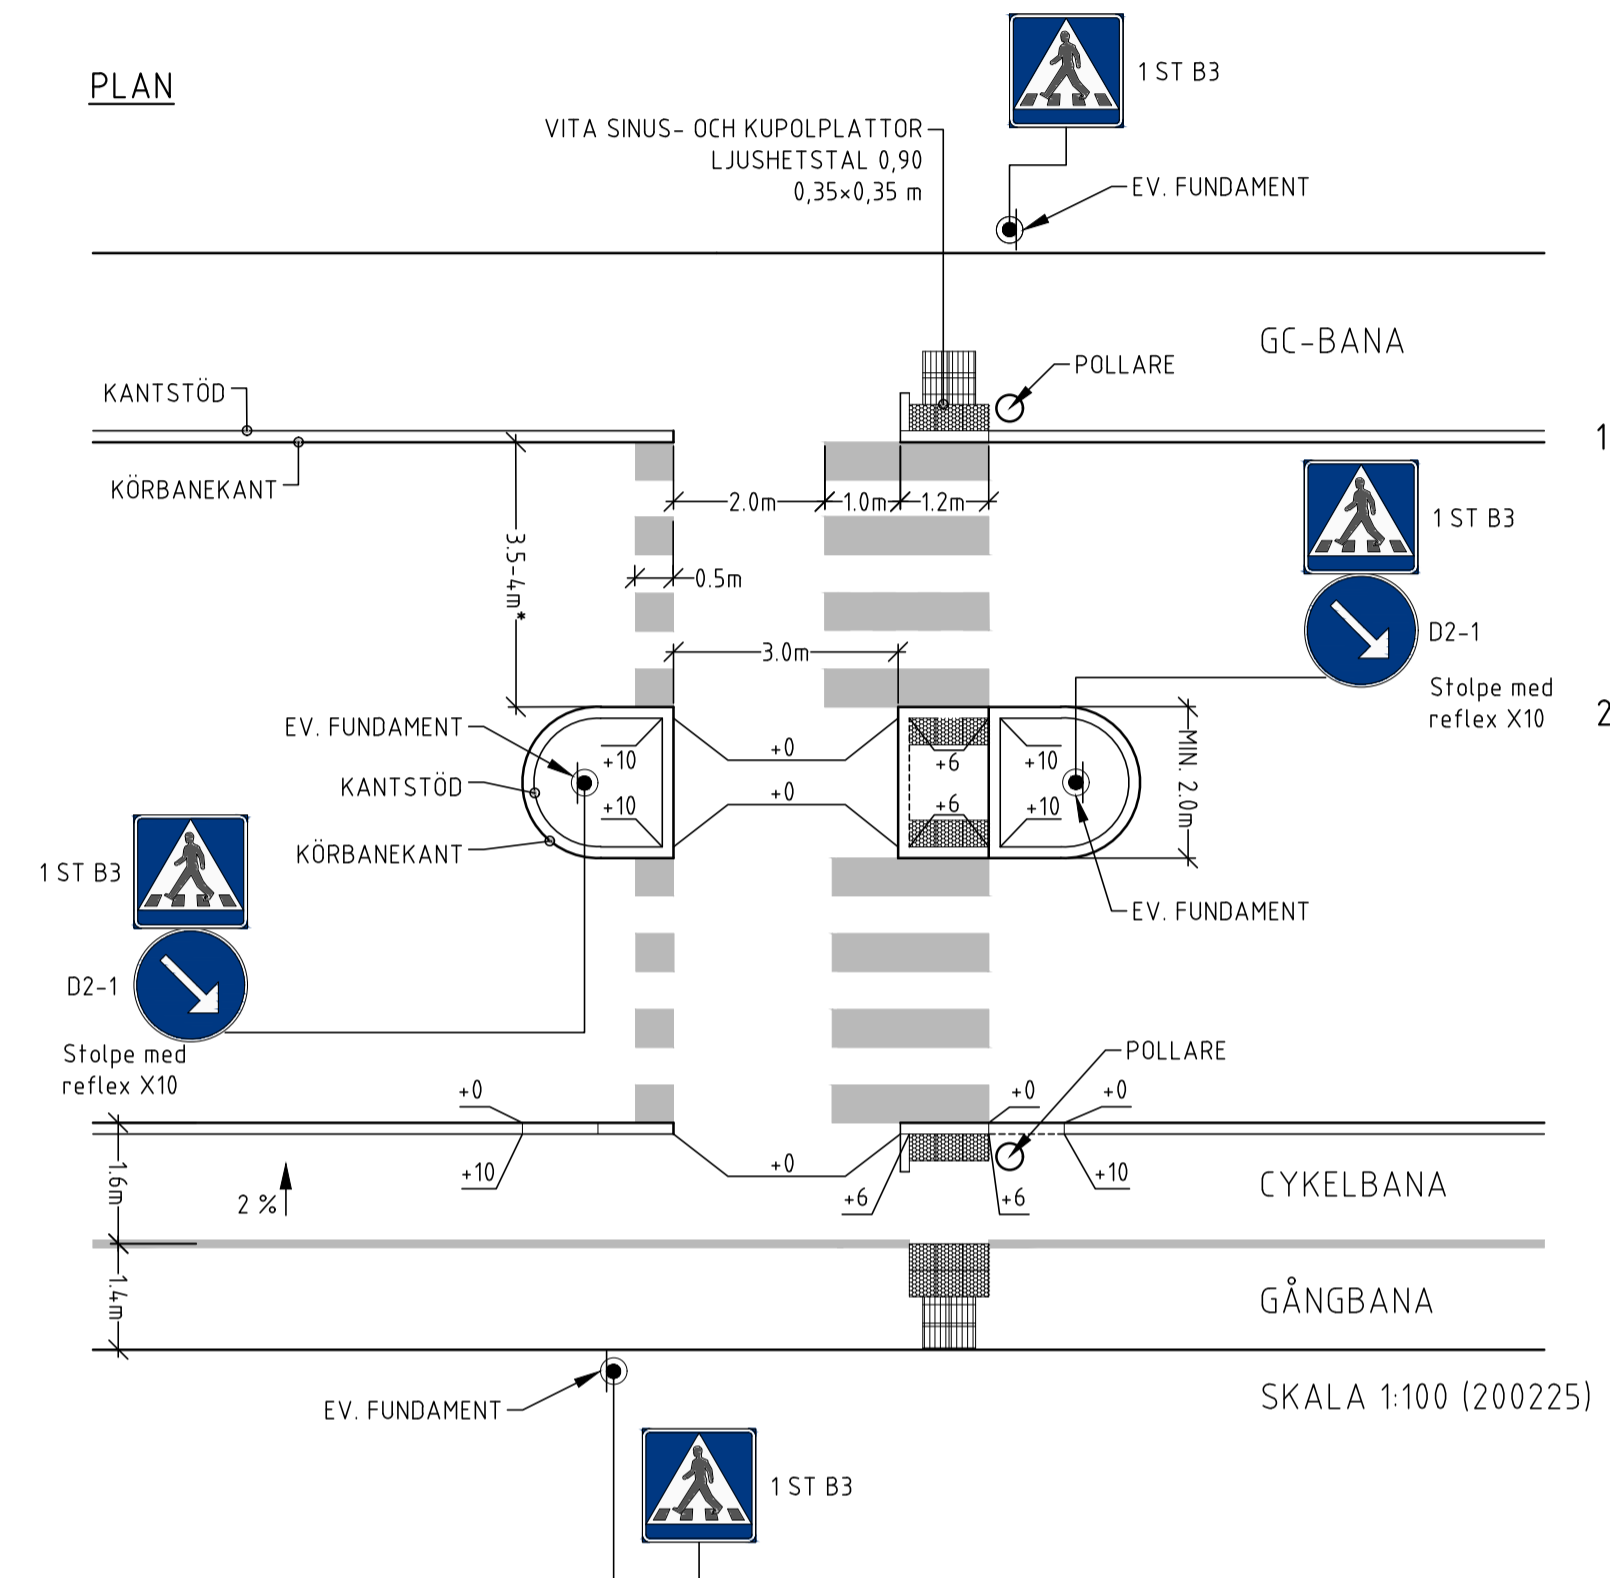


PRINCIP 1B:  
ÖVERGÅNGSSTÄLLE UTAN REFUG

SEKTION KANTSTENS VISNING

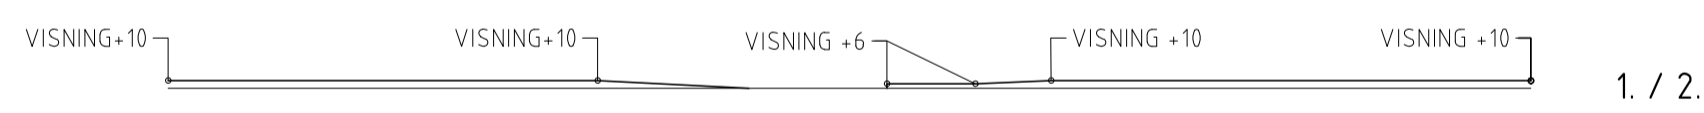

PLAN

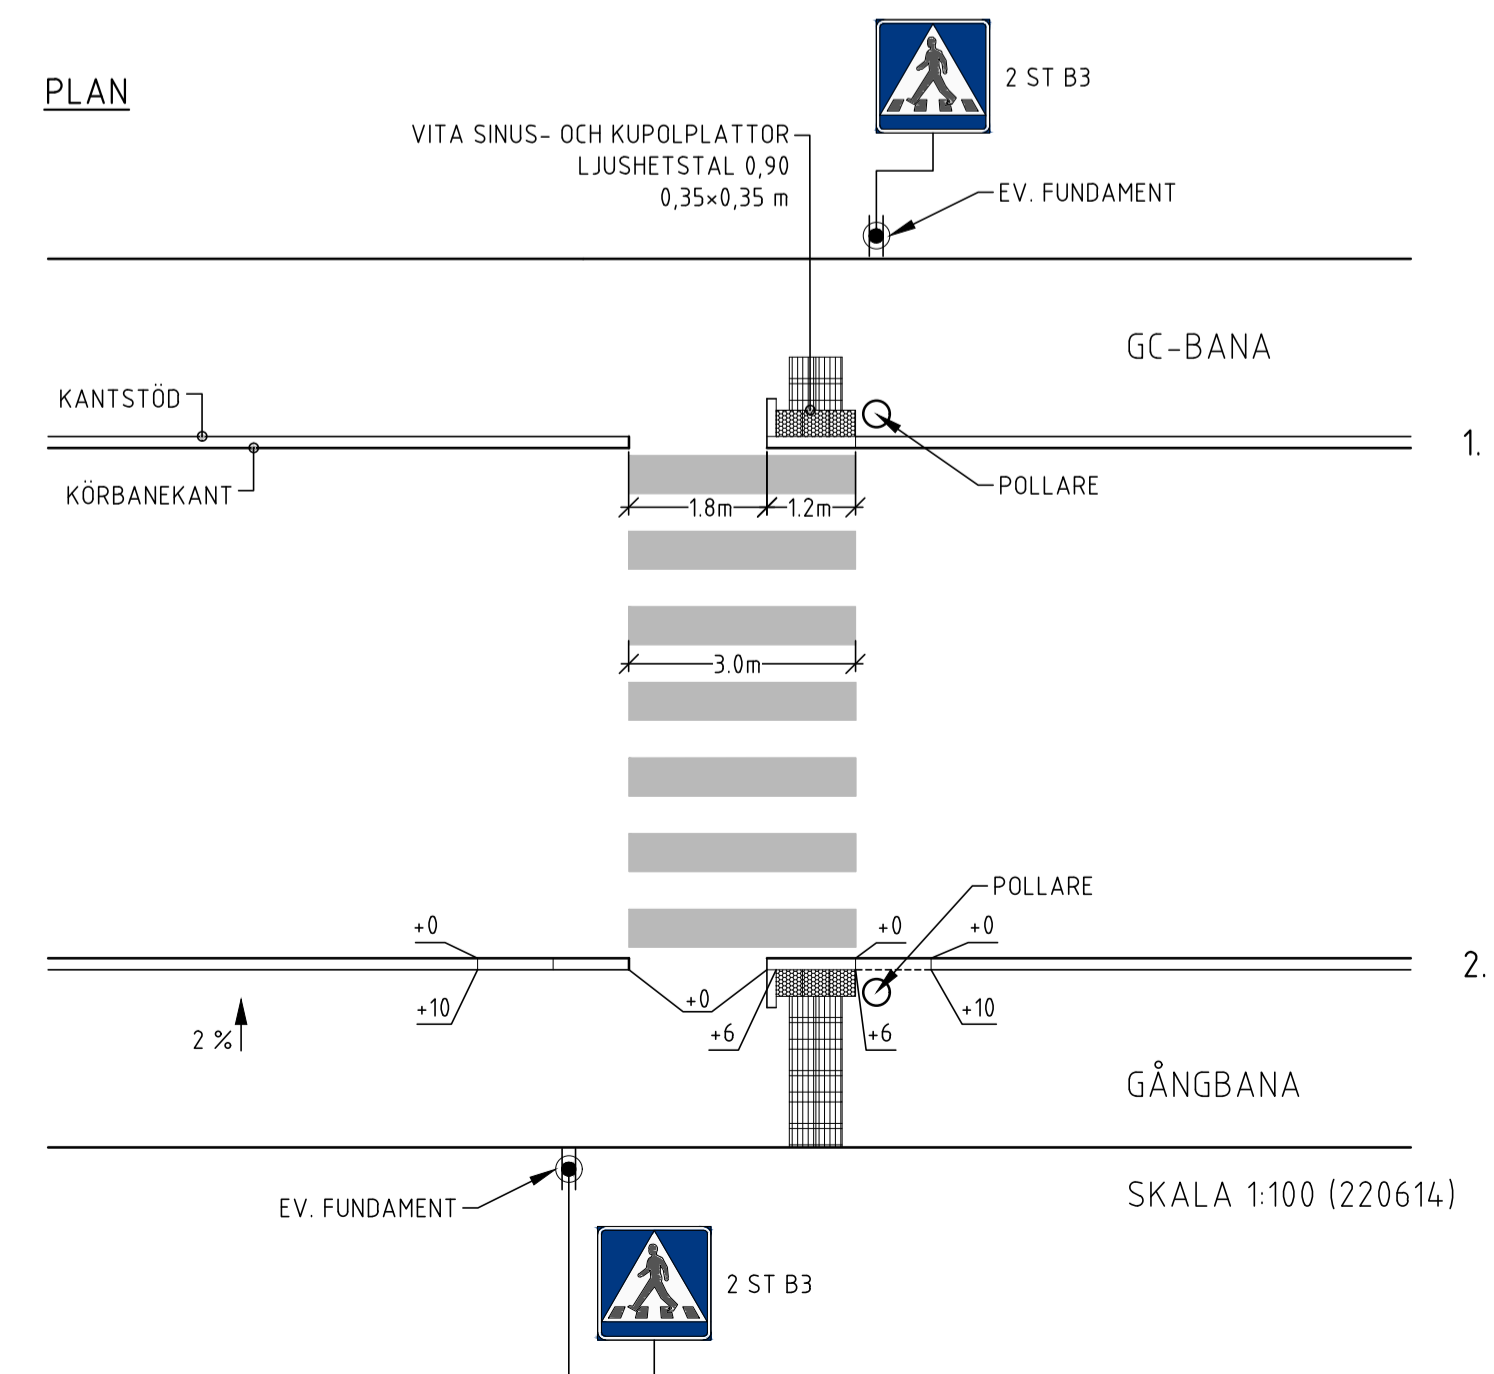

A	ÖVERGÅNGSSTÄLLE	2020-03-02	AA
BET	ANT	ÄNDRINGEN AVSER	DATUM
HÄNDLING			
PRINCIPRITNING			
VÄXJÖ			
		Postadress: Box 1222 351 12 VÄXJÖ Tel: 0470-410 00 E-post: info@vaxjo.se	
GRANSK DAT	200225		
AVD	Trafik		
SIGN	JS		
VÄXJÖ			
GODKÄND			
AVD PROJ	PROJEKTÖR/ANSTRUKTOR	SIGNATUR	AA
DATUM	PROJEKTANSVARIG	FORMAT	A1
PRINCIP 1 & 2, PASSAGE ÖVERGÅNGSSTÄLLE OCH CYKELPASSAGE MED OCH UTAN REFUG			
SKALA	RITNINGSNUMMER	REV.	