



PRINCIP 4:
ÖVERGÅNGSSTÄLLE OCH CYKELÖVERFART MED REFUG


SEKTION KANTSTENS VISNING

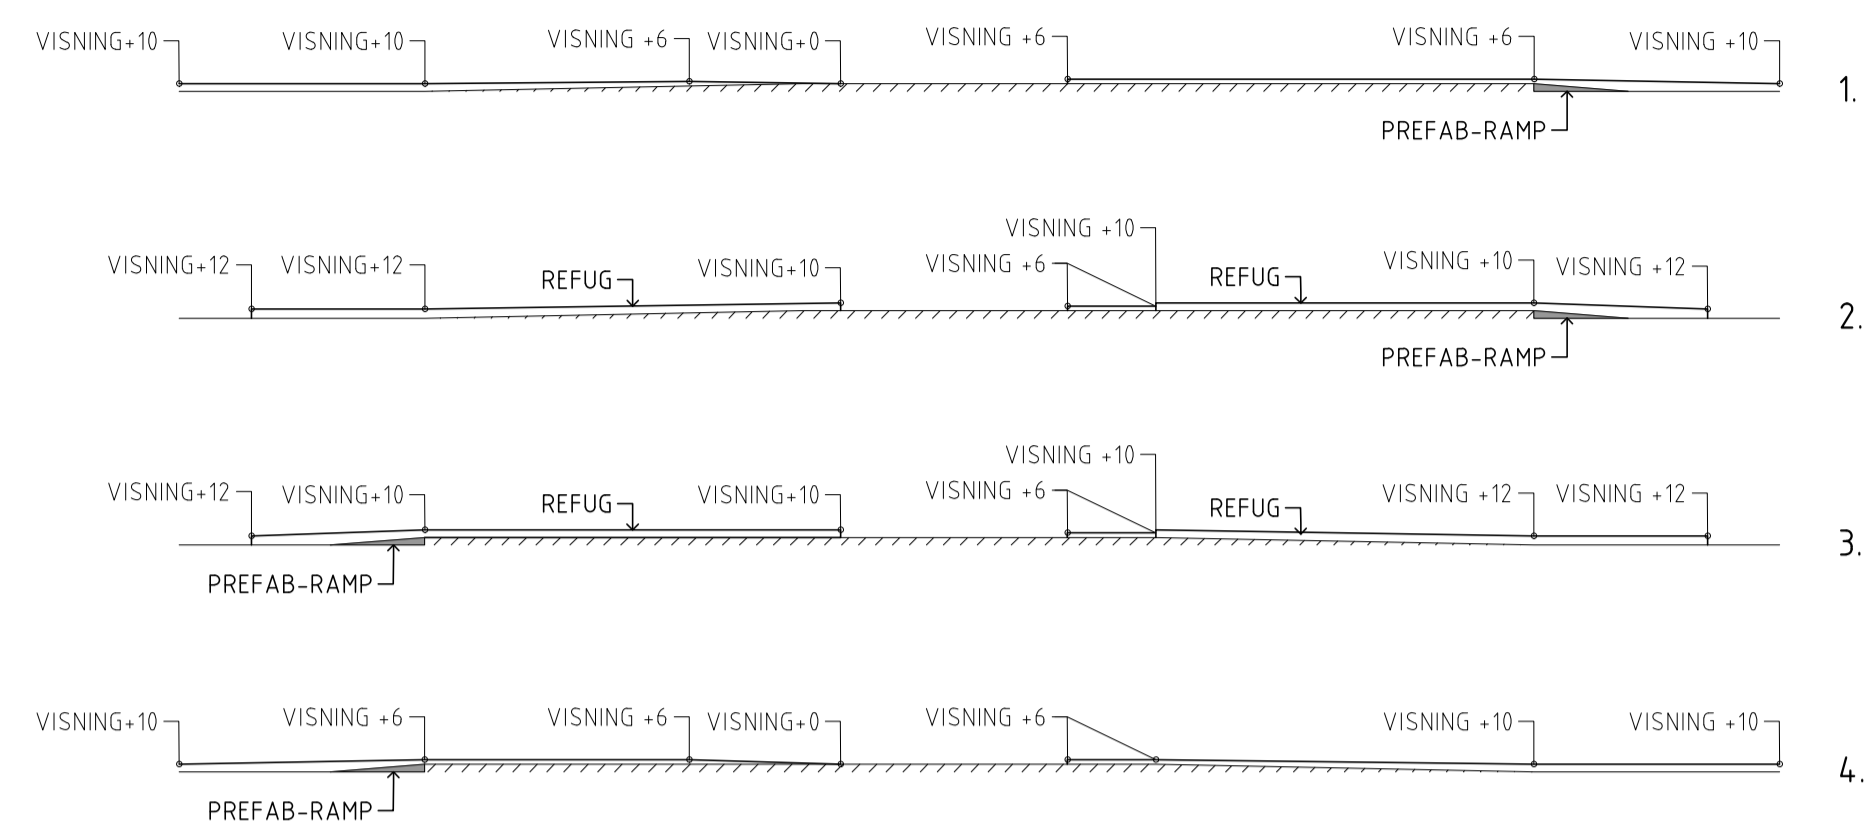

PLAN

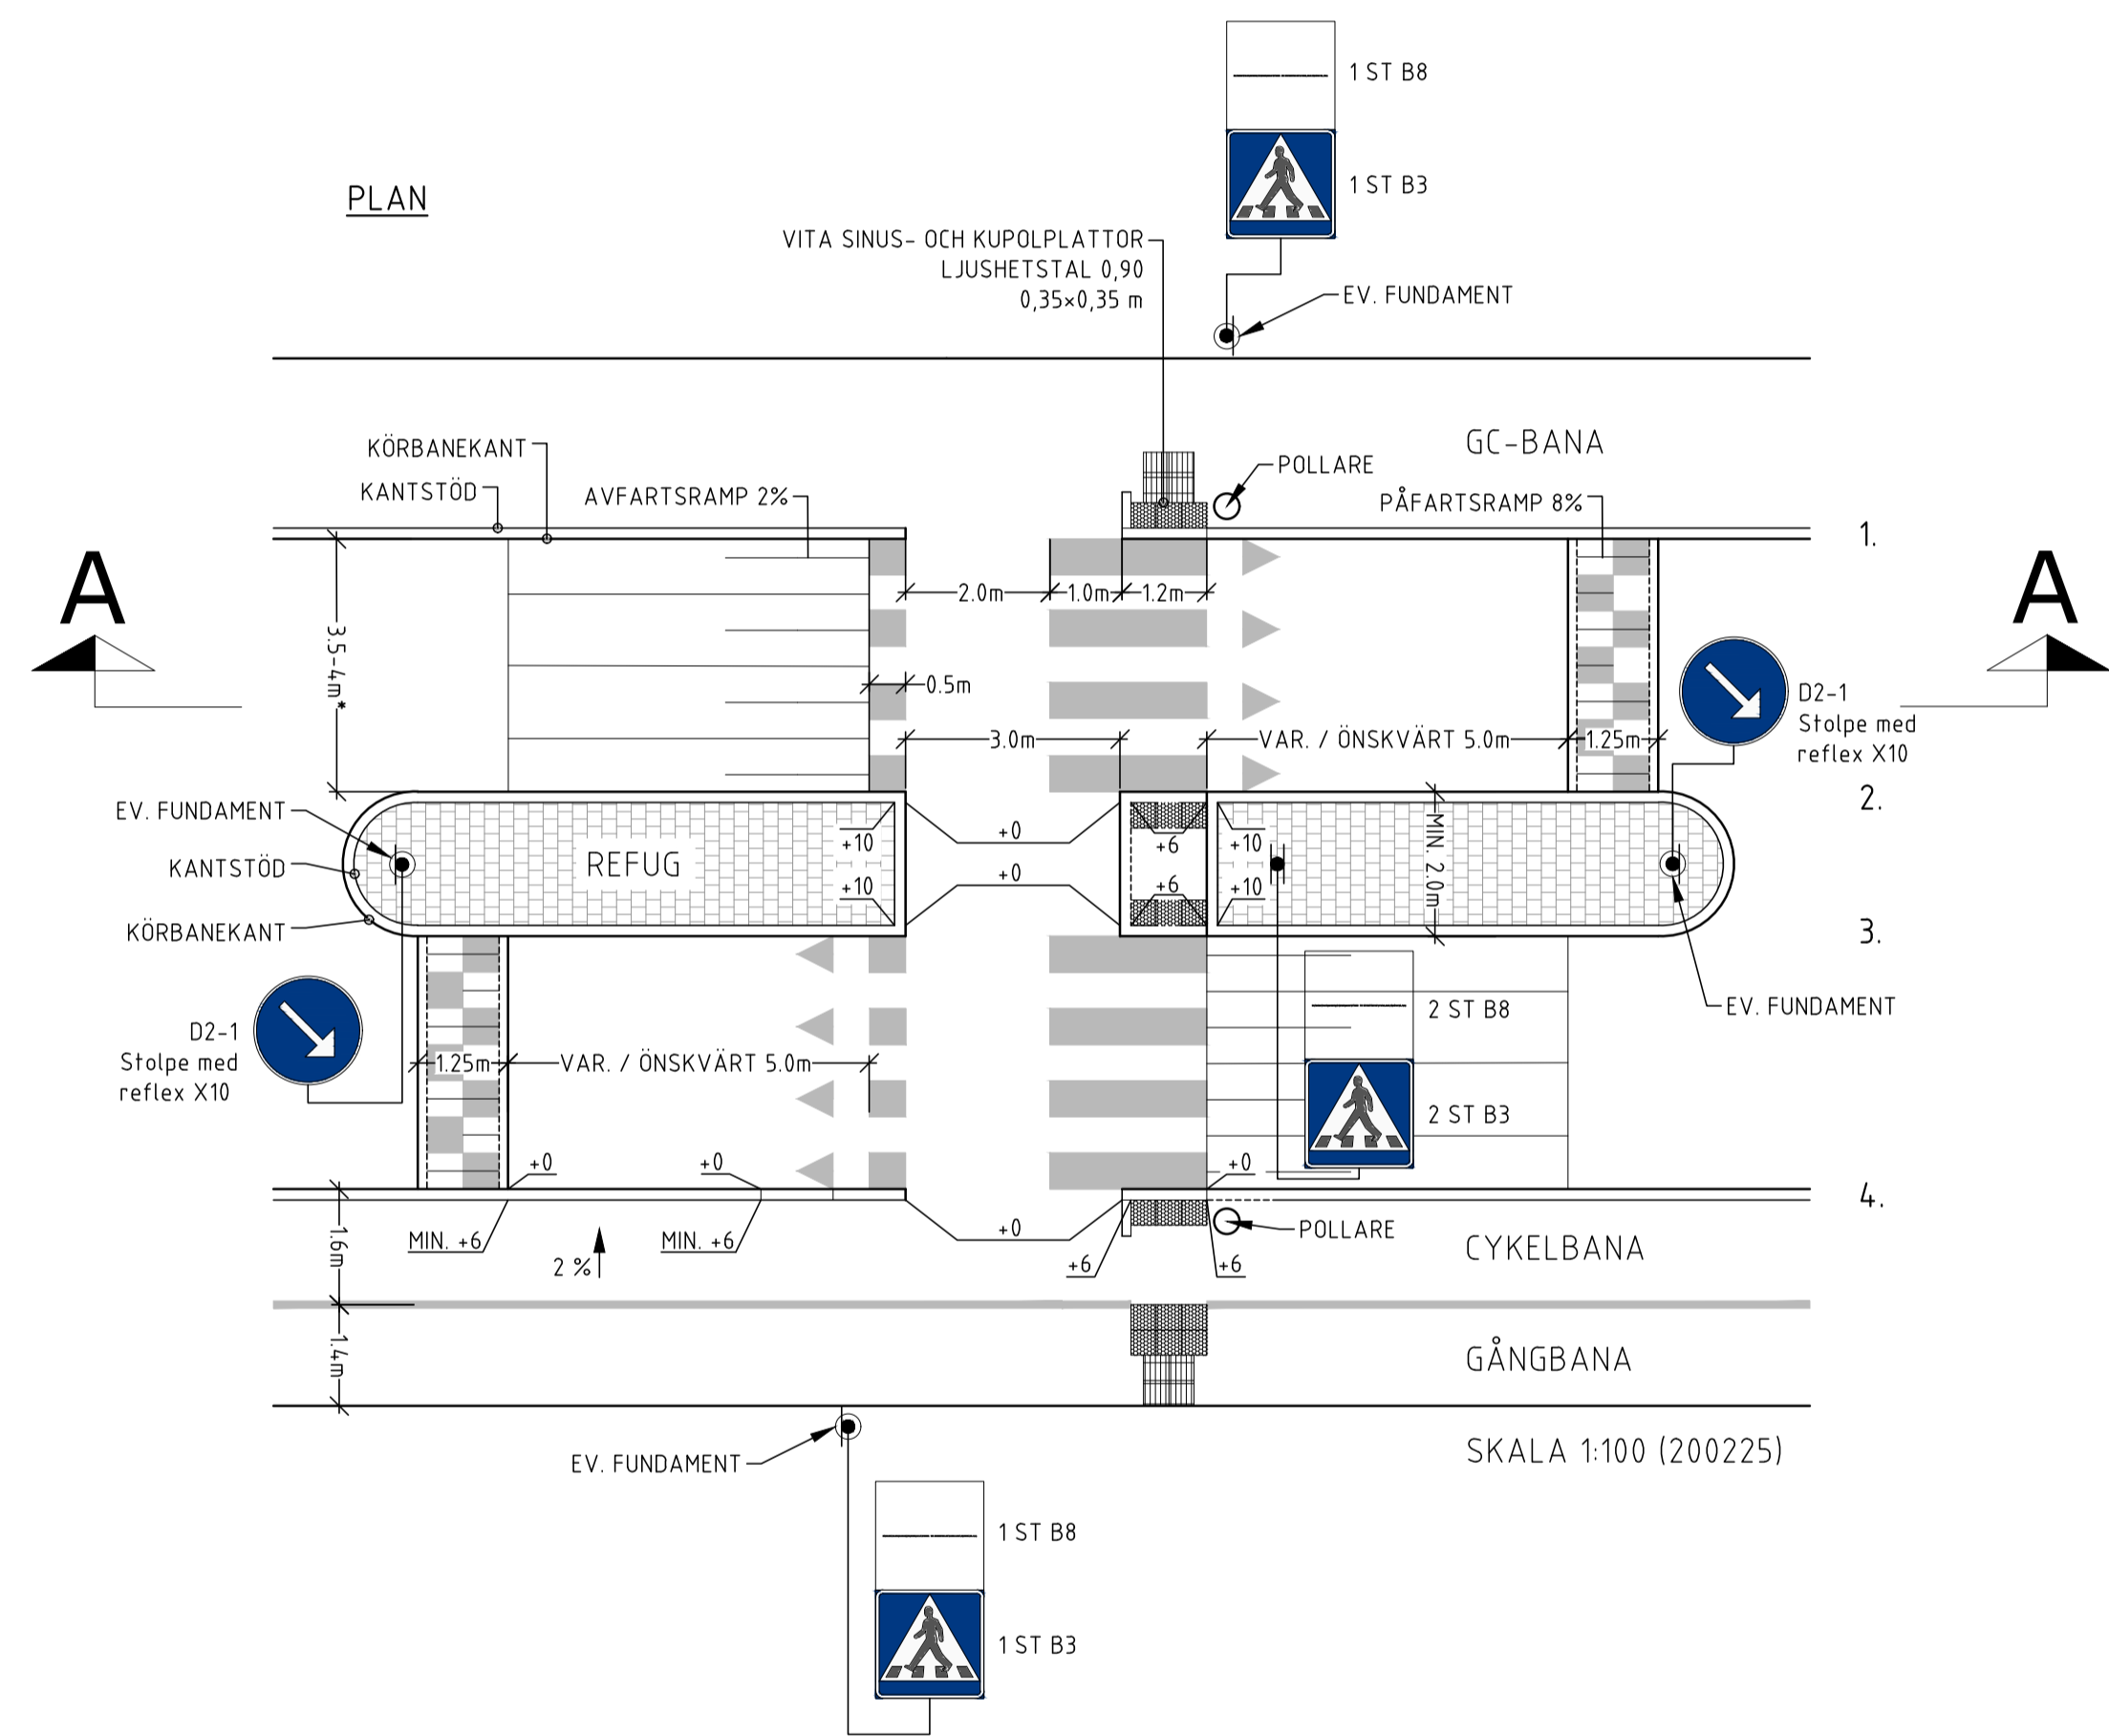

SEKTION A-A
SKALA 1:20

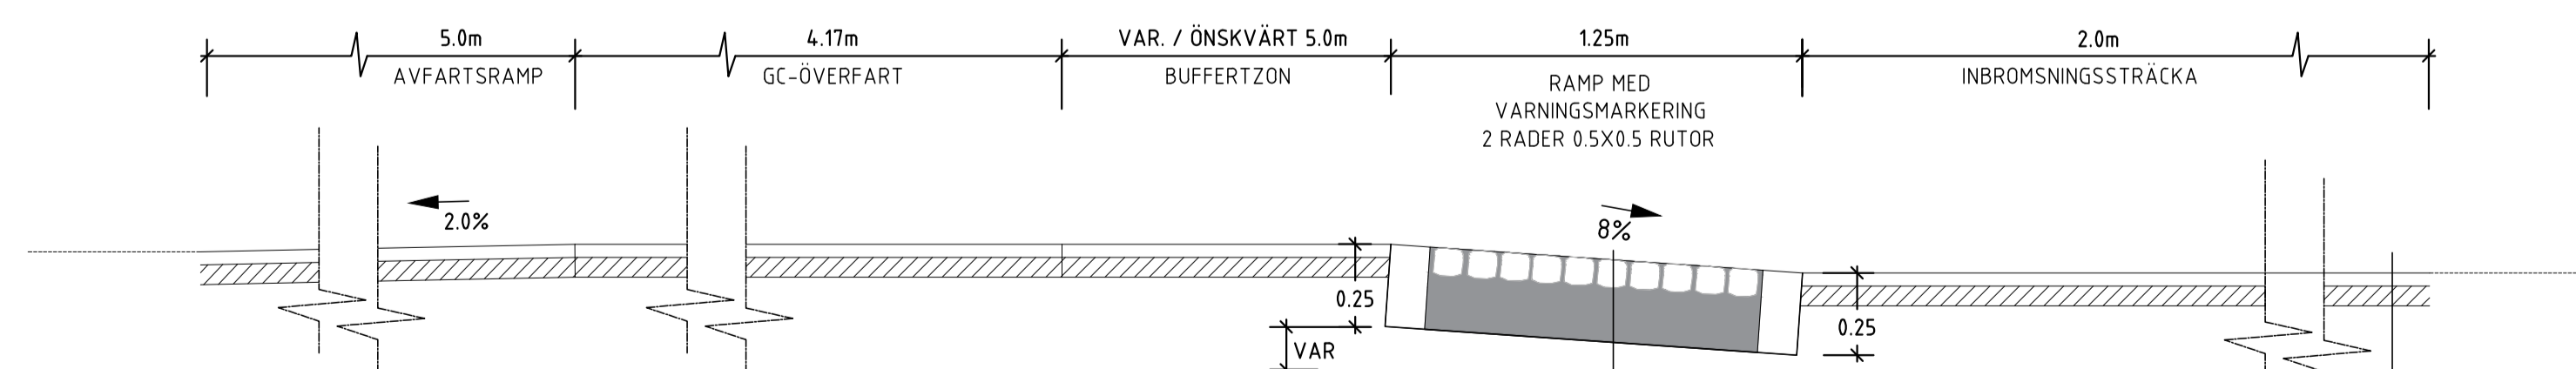

ANMÄRKNINGAR

PÅFARTSRAMPENS LUTNING = 8% ±1%. LUTNINGEN SKA RÄKNAS RELATIVT GATANS LUTNING OCH INTE RELATIVT HORIZONTALPLANET.
AVFARTSRAMPENS LUTNING = 2% ±0.5% NER TILL NORMALNIVÅ GATA. LUTNINGEN SKA RÄKNAS RELATIVT GATANS LUTNING OCH INTE RELATIVT HORIZONTALPLANET.
2 M FRAMFÖR RAMPEN FÖRSTÄRKS GATAN MED BINDLAGER PÅ RISKEN FÖR INBROMSNINGSSKADOR.

RAMP PREFAB-TERRAKOMP TYP 2 250
SÄTTSSAND 0-4 30-50
BÄRLAGER 0-30 VAR
TERRASS --

SLITLAGER ABS/ABD 40
BINDLAGER ABb 22 60
BÄRLAGER 0-30 150

I BEFINTLIGA MILJÖER FRÄSES ASFALT 100mm.

PÅFARTSRAMPENS LUTNING = 8% ±1%
LUTNINGEN SKA RÄKNAS RELATIVT GATANS LUTNING OCH INTE RELATIVT HORIZONTALPLANET.

LUTNING	x°
7%	4.0°
8%	4.6°
9%	5.1°

ANMÄRKNINGAR

RAMPENS LÄNGD SKA VARA 1.25m, DÅ ÄR KANTSTENAR INRÄKNADE
RAMPEN SKALL VARA VINKELRÄT MOT KÖRRIKTNINGEN.

2 M FÖRE RAMPEN FÖRSTÄRKS GATAN MED BINDLAGER PÅ RISKEN FÖR INBROMSNINGSSKADOR.

- Stäms av med projektleddning

BET	ANT	ÄNDRINGEN AVSER	DATUM	SIGN
PRINCIPRITNING				
VÄXJÖ				
Postadress: Box 1222 351 12 VÄXJÖ Tel: 0470-410 00 E-post: info@vaxjo.se				
GRANSK DAT:	200225			
AVD:	Trafik			
SIG:	JS			
VÄXJÖ				
GODKÄND				
AVD:	PROJ:	PROJEKTÖR/KONSTRUKTÖR:	SIGNATUR:	
		ALFRED AHLÄNDER	AA	
DATUM:	PROJEKTANSVARIG:	FORMAT:		
		A1		
PRINCIP 4, PASSAGE				
ÖVERGÅNGSSTÄLLE OCH CYKELÖVERFART				
MED REFUG				
SKALA:	RITNINGSNUMMER:	REV:		