
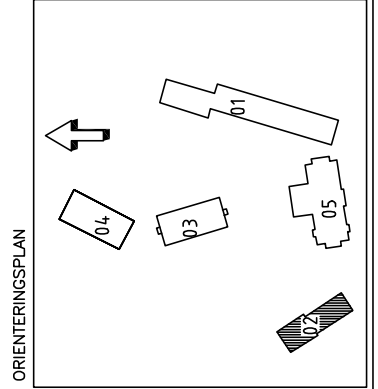


# Östregårdskolan

## Återsamlingsplats - Fotbollsplan

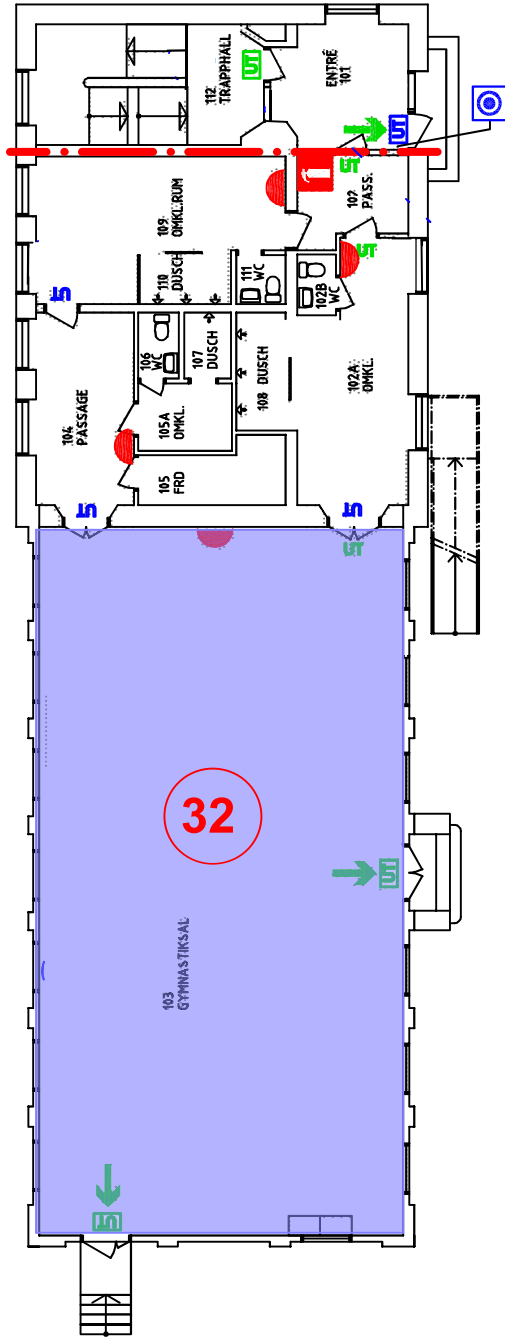

0 1 2 3 4 5 6 7 8 9 10 m

SKALA 1:200 | FORMAT A3

Rev. 173