


BUSKGRÖP I GRÖNYTA

AMA 20, DCL.1

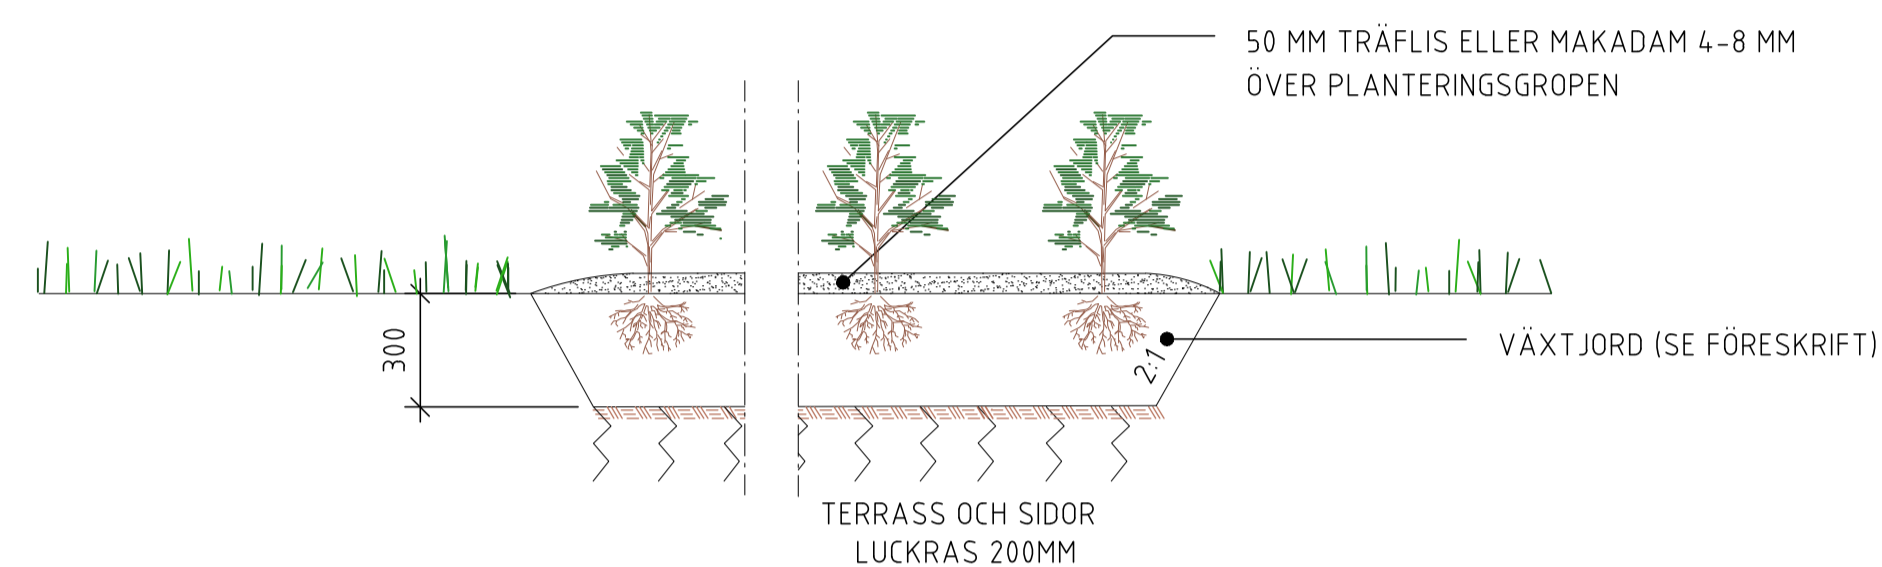

FÖRESKRIFT

VÄXTJORD

I VÄXJÖ ANVÄNDS VÄXTJORD TYP B ENLIGT AMA 20 DCL 11/2, SOM STANDARD EFTERSOM TYP B FUNGERAR BÄST IHOP MED BEFINTLIG JORDART AV MORÄN/SILTIG MORÄN. RÅDER ANDRA FÖRUTSÄTTNINGAR SKA VAL AV VÄXTJORD SES ÖVER. BEFINTLIG JORD SKA ANVÄNDAS, OM KRAVEN FÖR B- JORD KAN UPPFYLLAS M H A JORDFÖRBÄTTRING ABSOLUT FRI FRÅN ROTOGRÄS.

VÄXTJORD TYP B:

KÖRNSTORLEK ENLIGT AMA 20 DCL. 11/ 2

MULLHALT 5-8 VIKT%

NÄRINGSINNEHÅLL ENL. AMA 20 RA DCL.11/ 1;

Elektrisk konduktivitet 25-90 mS/m

Ledningstal 1.5-5.0 mS/cm

pH 6.0-7.0

Fosfor (P) 4-16 mg/100g jord (lufttorkad)

Kalium (K) 8-32 mg/100g jord (lufttorkad)

Magnesium (Mg) 4-16 mg/100g jord (lufttorkad)

Kväve (NO₃-N) 2-8 mg/100 g jord (lufttorkad)

JORDFÖRBÄTTRING

VID JORDFÖRBÄTTRING ANVÄNDS GRÖNKOMPOST OCH ELLER BOKKOL.

TRÄFLIS (EJ FRÅN BJÖRK)/MAKADAM 4-8MM

LÄGGS MED Ø 1000 MM RUNT STAMMEN. TRÄFLISET FÅR EJ LIGGA DIREKT MOT STAMMEN.

VID BEHOV SKA BUSKYTOR FÖRSES MED GNAGSKYDD OCH INSPRINGNINGSSKYDD.

PLANTERING

BUSKAR SÄTTS I FÖRBAND. BEAKTA BUSKENS FULLVUXNA STORLEK VID PLANTERING INTILL GÅNGVÄG - EN RIKTLINJE ÄR ATT ANVÄNDA SAMMA MÅTT SOM BUSKENS C-C-AVSTÅND.

ANMÄRKNING

ALLA MÅTT I MM OM INGET ANNAT ANGES.

SPECIFIKATION GÄLLANDE BOKKOL, KOMPOST OCH NÄRINGSBERIKNING REDOVISAS I VÄXJÖ KOMMUNS TEKNISKA HANDBOK.

PRINCIPRITNING ANVÄNDS FÖR KVALITETEN BUSK I GRÖNYTA. FÖR BUSKPLANTERING I KOLMAKADAM ANVÄND T.4.

RET	ANT	ÄNDRINGEN AVSER	DATUM	SIGN
-----	-----	-----------------	-------	------

HANDLING

TEKNISK HANDBOK

VÄXJÖ

 Postadress:
Box 1222
351 12 VÄXJÖ
Tel: 0470-410 00
E-post: info@vaxjo.se

GRANSK

DAT

AVG

SIGN

VÄXJÖ

GODKÄND

RITNING	RITNINGENS BENÄMNING	AVD.	PROJEKTOR/KONSTRUKTÖR	SIGNATUR
		DATUM ÅR 2023	PROJEKTANSVÄRIG	FORMAT A1
		TYPSEKTION BUSKGRÖP GRÖNYTA		
		SKALA 1:20	RITNINGSNUMMER B.1	REV.