



# TYPSEKTIONER FÖR PLANTERINGS-/INSPRINGNINGSSKYDD

## PERMANENT INSPRINGNINGSSKYDD

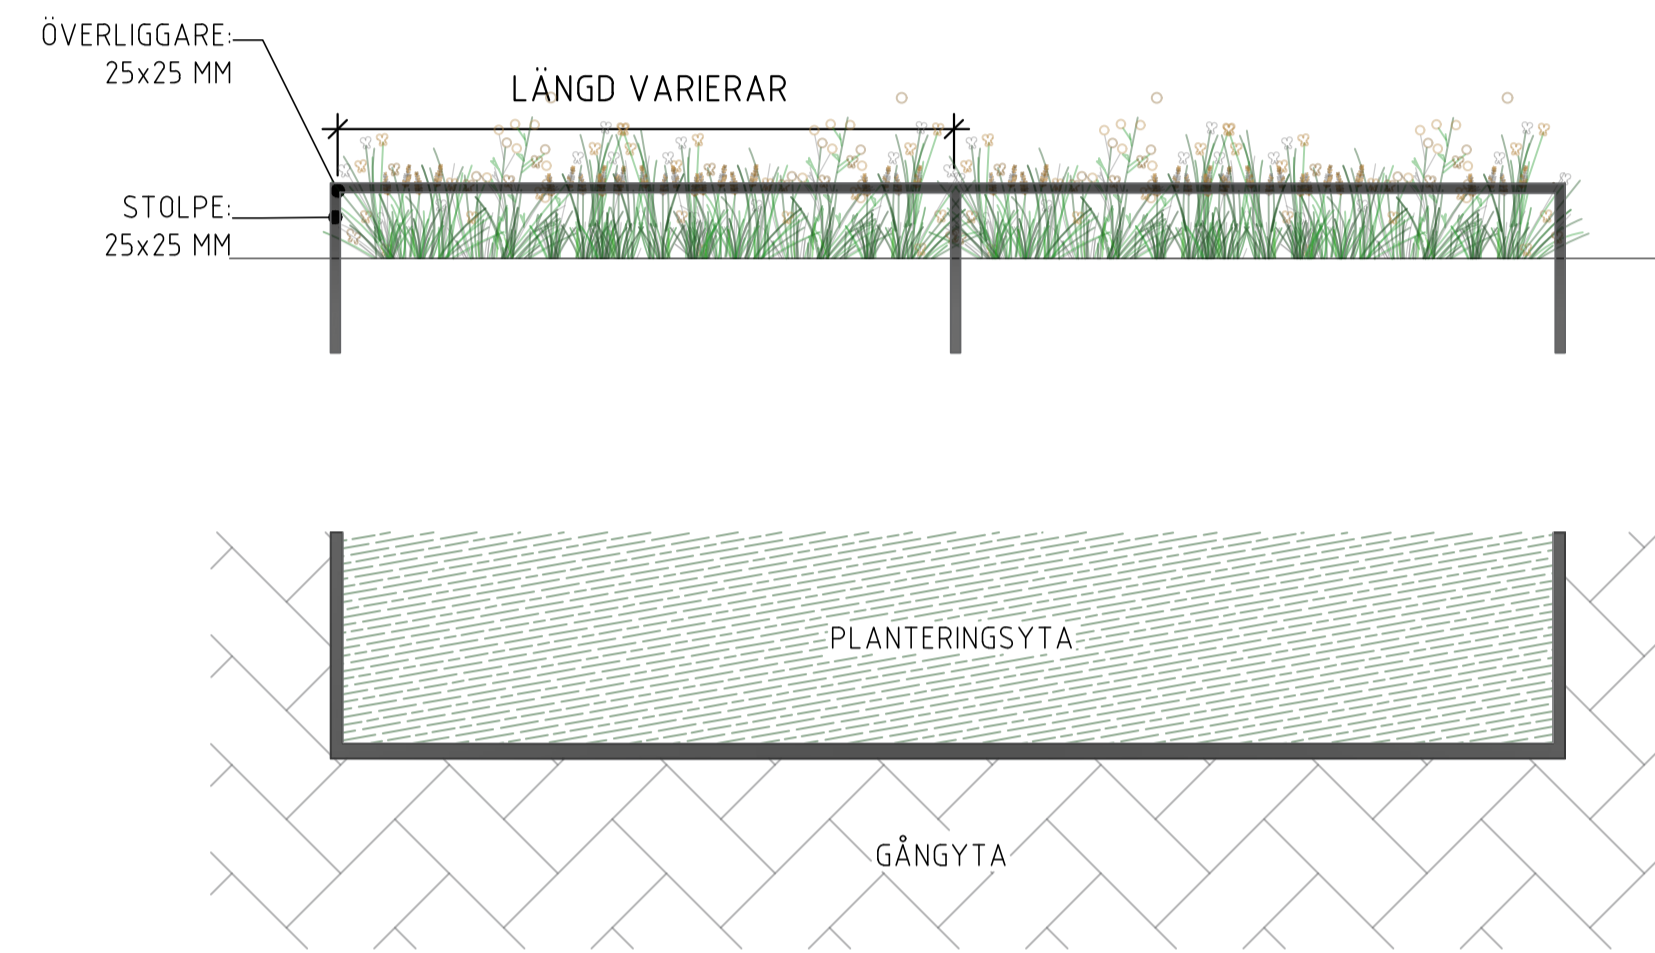

## TILLFÄLLIGT INSPRINGNINGSSKYDD

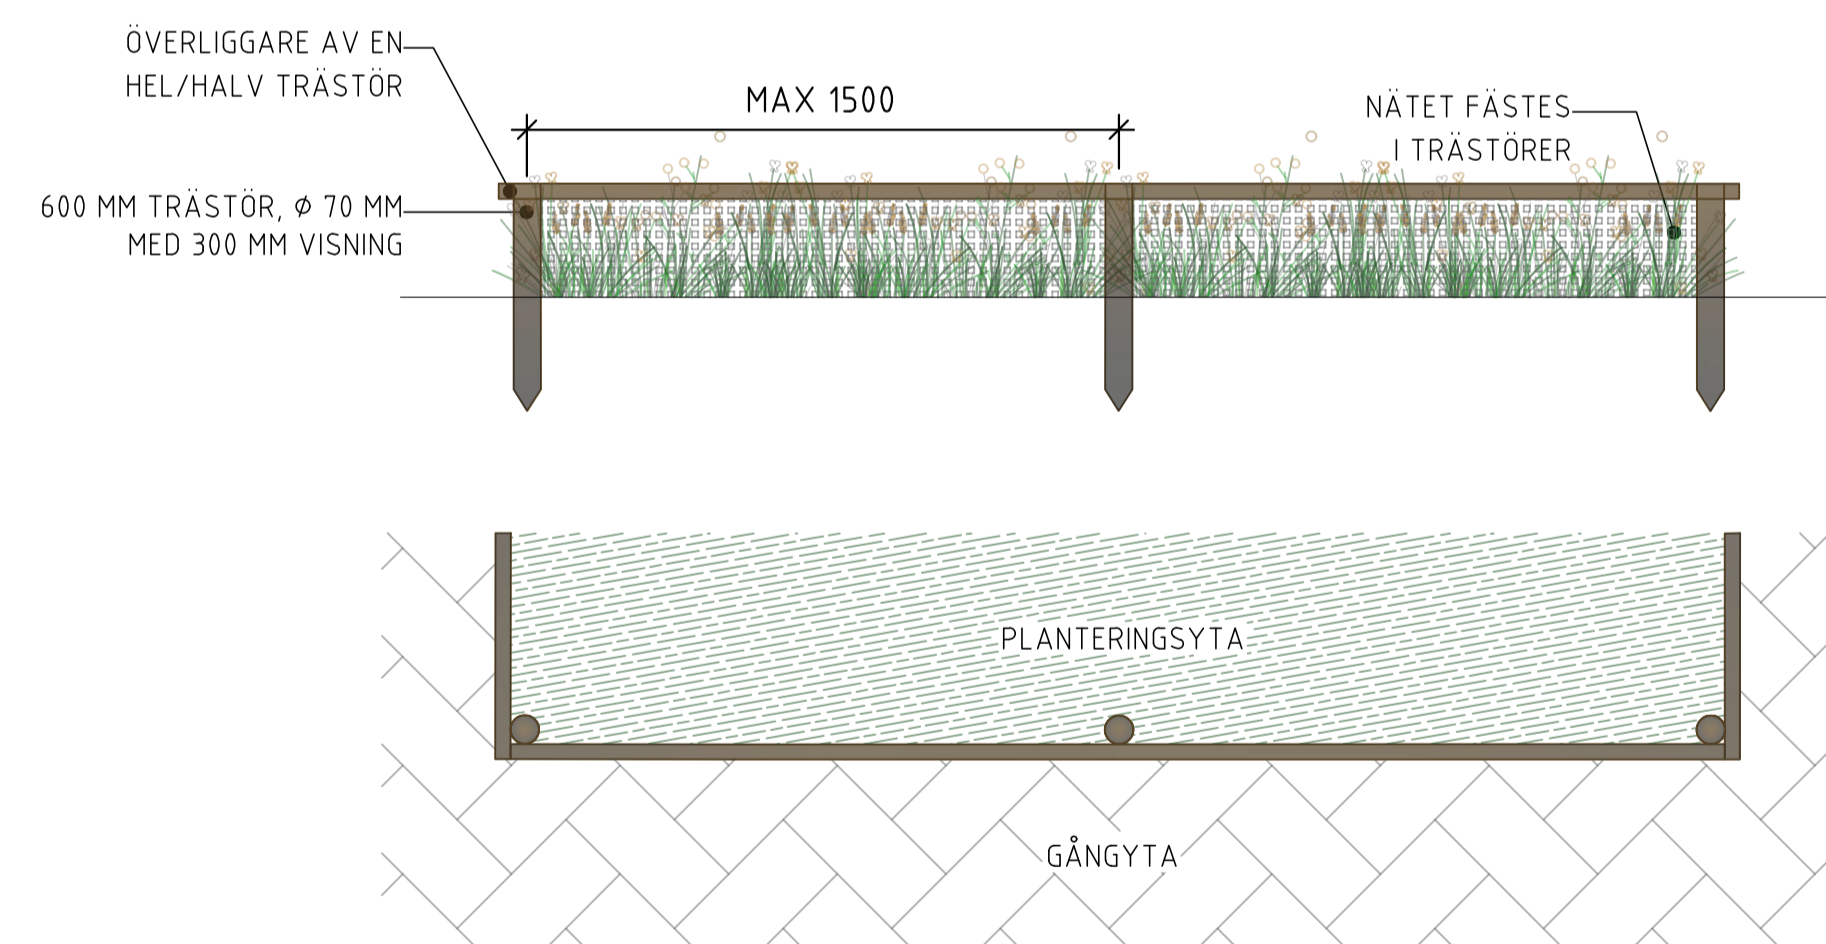

## FÖRESKRIFT

### PERMANENT INSPRINGNINGSSKYDD

INSPRINGNINGSSKYDD ANVÄNDS RUNT PLANTERINGSYTOR MED RISK FÖR TRAMPSKADOR. INSPRINGNINGSSKYDD MED ÖVERLIGGARE I MÅTTEN 25x25 MM SAMT STOLPE 25x25 MM. SYNLIIG HÖJD NORMALT 200 MM, MEN HÖJD OCH LÅNGDER MELLAN STOLPE ANPASSAS TILL VARJE PLANTERING. FÄRG: RAL 7024 ELLER PROJEKTSPECIFIKT.


### TILLFÄLLIGT INSPRINGNINGSSKYDD

NY HÄCK, PERENN- OCH BUSKPLANTERING BÖR SKYDDAS MED TILLFÄLLIGT NÄTSTAKET MED ÖVERLIGGARE AV TRÄSTÖR UNDER ETABLERINGSTIDEN. DESSA INSPRINGNINGSSKYDD UTFORMAS MED LIKT GNAGSKYDD FÖR SOLITÄRBUSKAR OCH FLERSAMMIGA TRÄD, DOCK MED MAX 1500 MM MELLANRUM STOLPARNA.

HÄCKPLANTERINGAR KAN ÄVEN SKYDDAS GENOM ATT FÖRSES MED NÄTSTAKET I MITTEN AV PLANTERINGSYTAN, MED HÄCKPLANTOR SATTA I FÖR BAND PÅ ÖMSE SIDOR STAKETET.

## ANMÄRKNING

ALLA MÅTT I MM OM INGET ANNAT ANGES.

RETT	ANT	ÄNDRINGEN AVSER	DATUM	SIGN	
HÄNSYTT					
TEKNISK HANDBOK					
VÄXJÖ					
				Postadress: Box 1222 351 12 VÄXJÖ Tel: 0470-410 00 E-post: info@vaxjo.se	
GRANSK					
DAT.					
AVD.					
SIGN.					
VÄXJÖ					
GODKÄND					
RITNING	RITNINGENS BENÄMNING	AVD.	PROJEKTÖR/KONSTRUKTÖR	SIGNATUR	
LA 2	SKYDD				
		DATUM	PROJEKTANSVÄRIG	FORMAT	
		ÅR 2023		A 1	
TYPSEKTION SKYDD					
		SKALA	RITNINGENOMMER	REV.	
		1:20	LA.2		