

TYPSEKTION FÖR SKYLTSTÄLL

FÖRESKRIFT



VINKLAT SKYLTSTÄLL

STOLPE AV PULVERLACKERAD Ø 60 MM RUNDRÖR I STÅL MED ETT PÅSVETSAT BAKSTYCKE AV PULVERLACKERAD 3 MM STÅLPLÅT MED HÅLBILD. SKYLTYTA AV 3 MM ALUMINIUMPLÅT MED RUNDADE HÖRN. BULTSKJUTEN BAKSIDA FÖR MONTANGE MOT BAKSTYCKE MED LÅSMUTTER. TEXT/BILDYTA AV PRINTAD FOLIE INKL. UV & SKYDDSLAMINAT, TEXT/BILD YTA SKA VARA INDRAGEN 5 MM FRÅN SKYLTYTAS KANT SAMT 5 MM RADIE HÖRN.

ANMÄRKNING

ALLA MÅTT I MM OM INGET ANNAT ANGES.

VINKLAT SKYLTSTÄLL

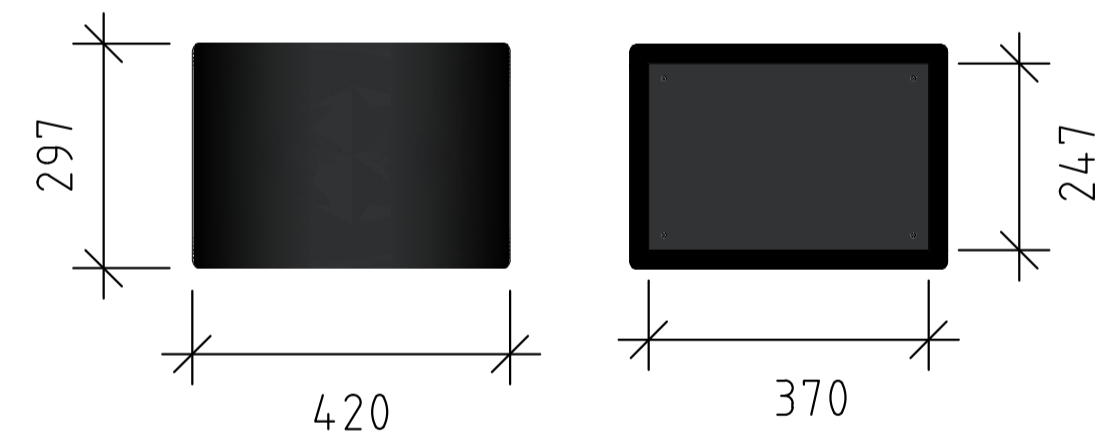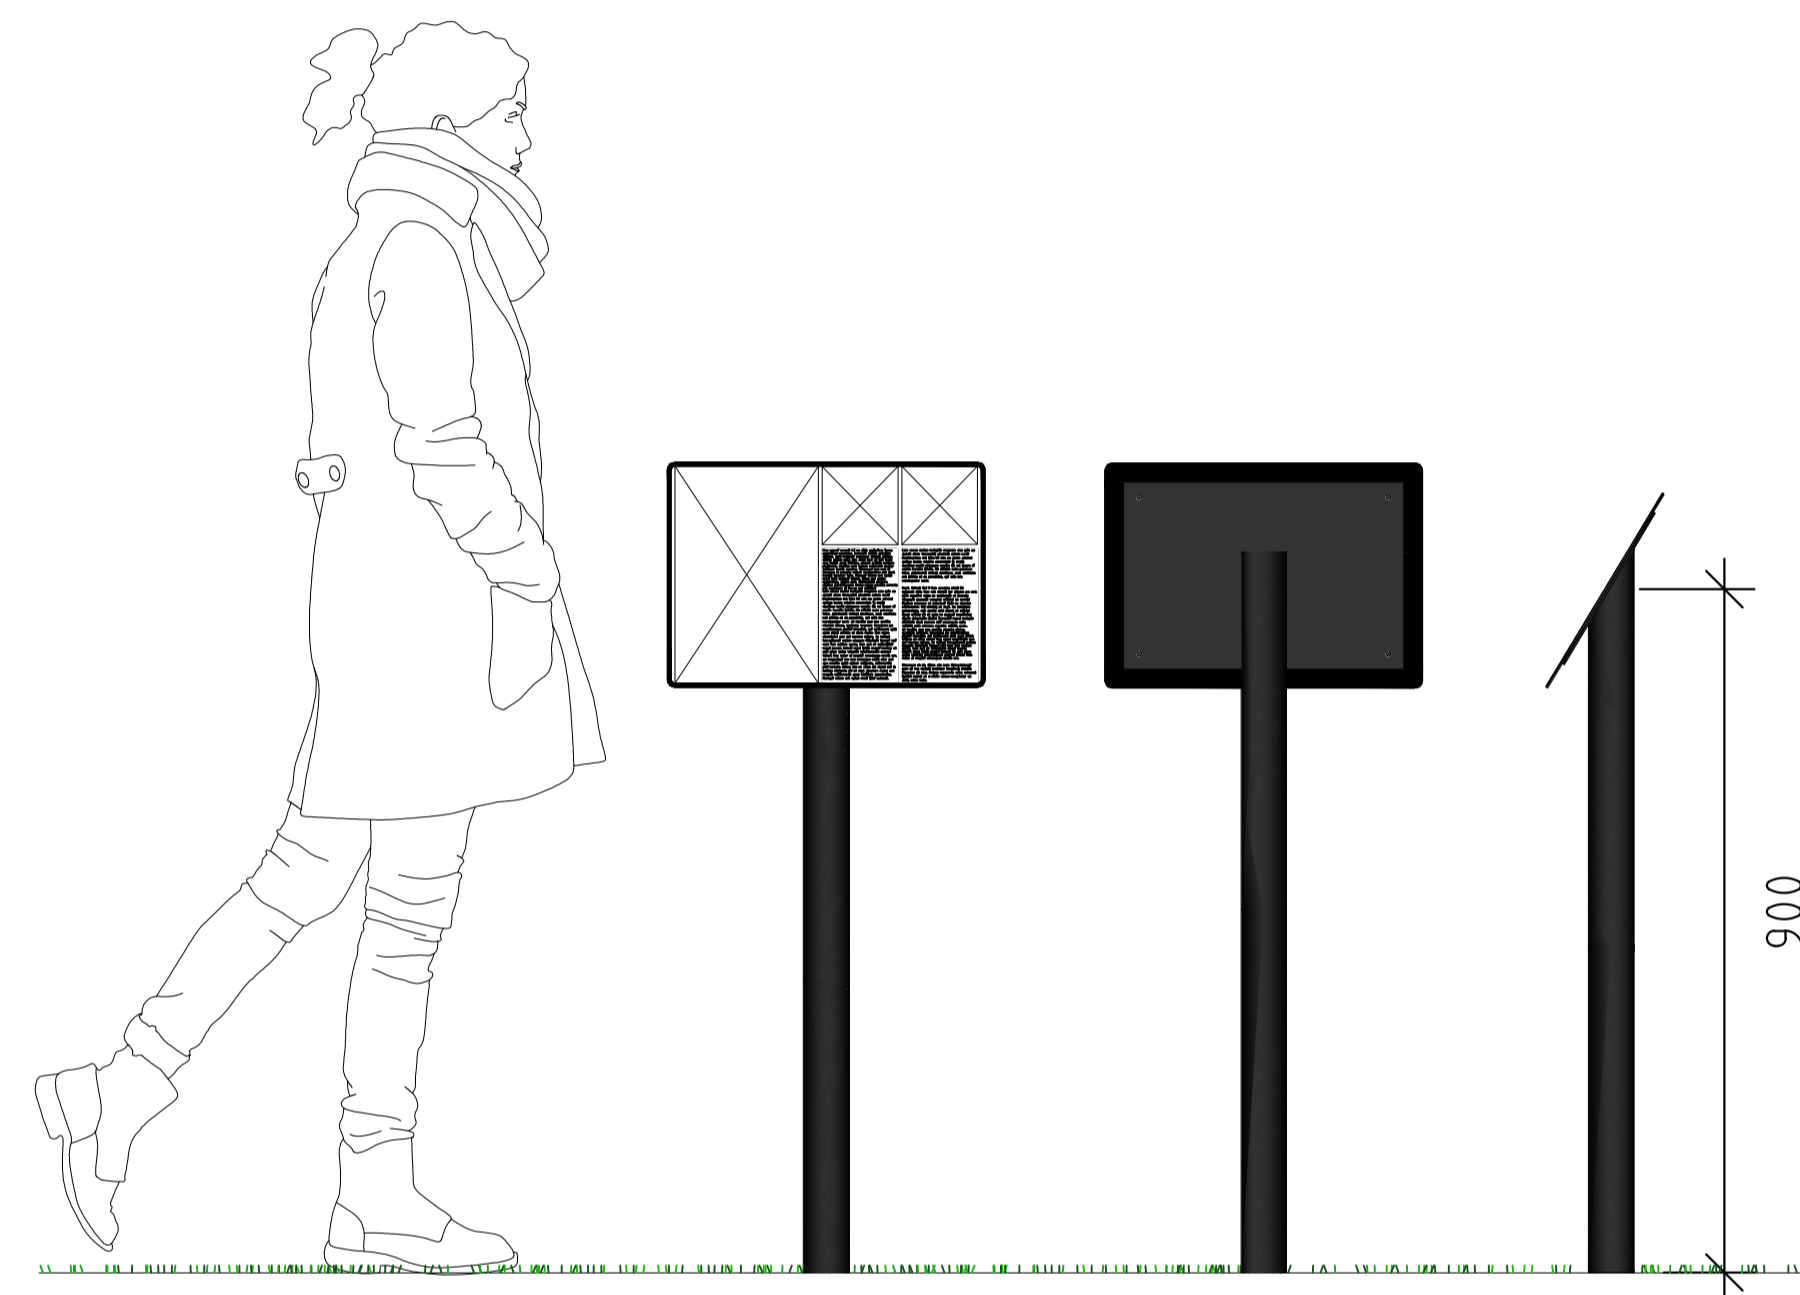

RETT	ANT	ÄNDRINGEN AVSER	DATUM	SIGN
HANDLING				
TEKNISK HANDBOK				
VÄXJÖ				
		Postadress: Box 1222 351 12 VÄXJÖ Tel: 0470-410 00 E-post: info@vaxjo.se		
GRANSK				
DAT.				
AVD.				
SIGN.				
VÄXJÖ				
GÖDKÄND				
RITNING	RITNINGENS BENÄMNING	AVD.	PROJEKTOR/KONSTRUKTÖR	SIGNATUR
LA.3	SKYLTSTÄLL			
		DATUM	PROJEKTANSVARIG	FORMAT
		ÅR 2023		A1
TYPSEKTION SKYLTSTÄLL				
SKALA		RITNINGENUMMER		REV.
1:10		LA.3		