



PLANTERINGSYTA PERENNER OCH LÖK

AMA 20, DCL.1 OCH DCL.2


PRINCIPSEKTION VÄXTJORD

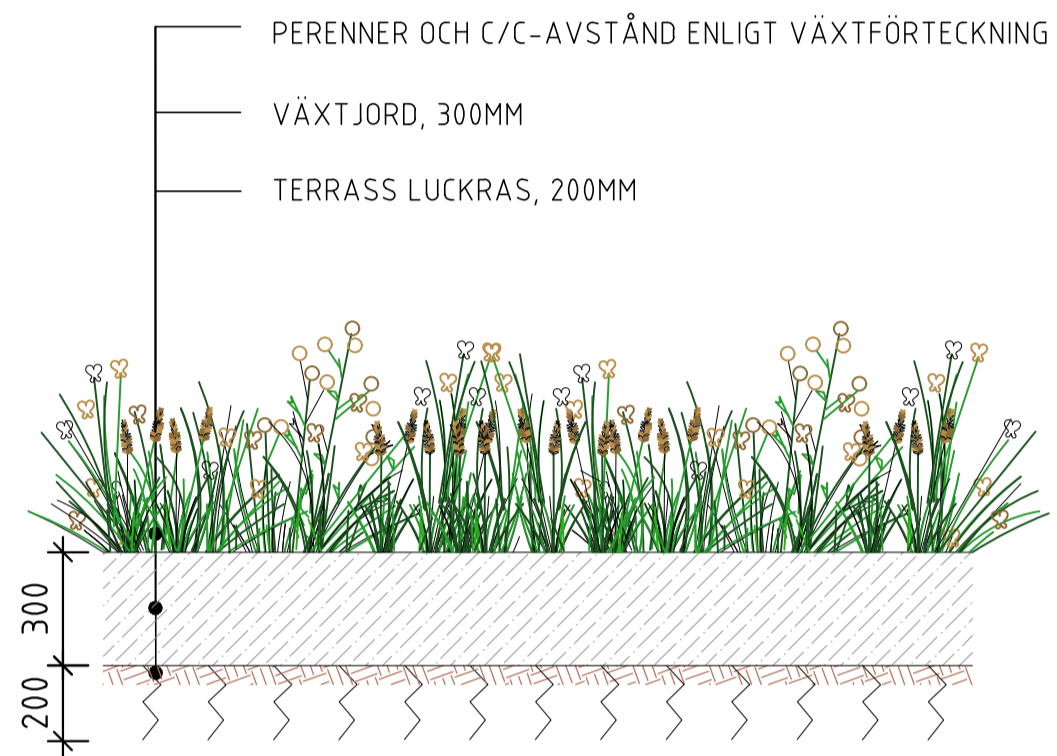



PRINCIPSEKTION VÄXTSUBSTRAT

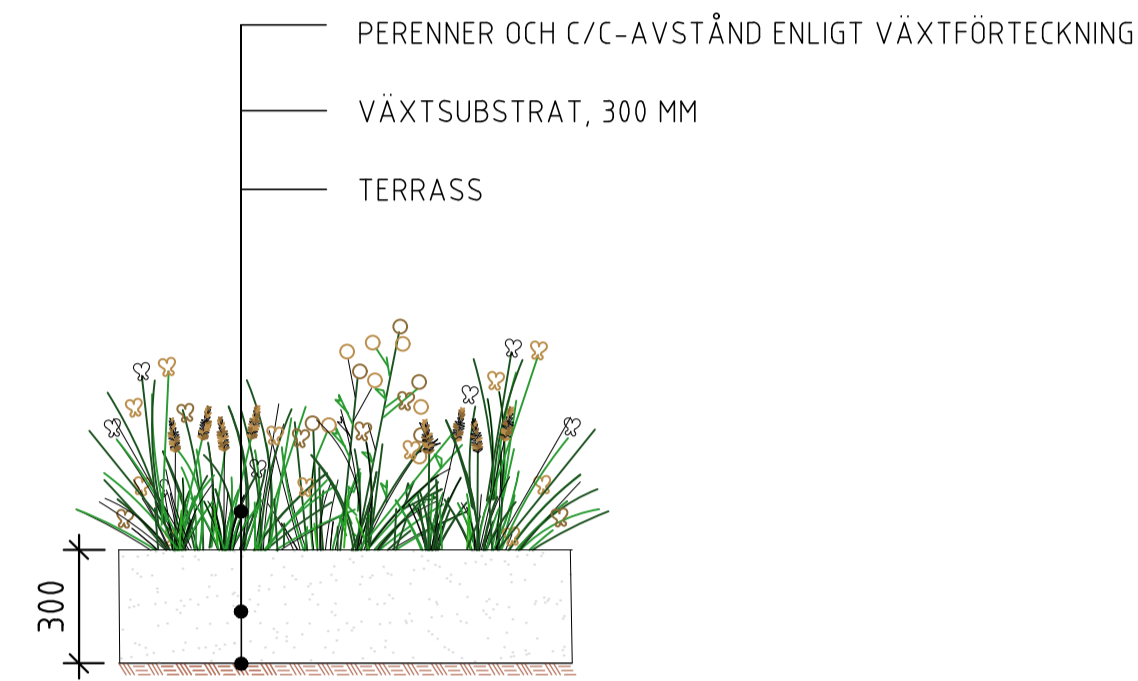

PRINCIPSEKTION LÖKPLANTERING

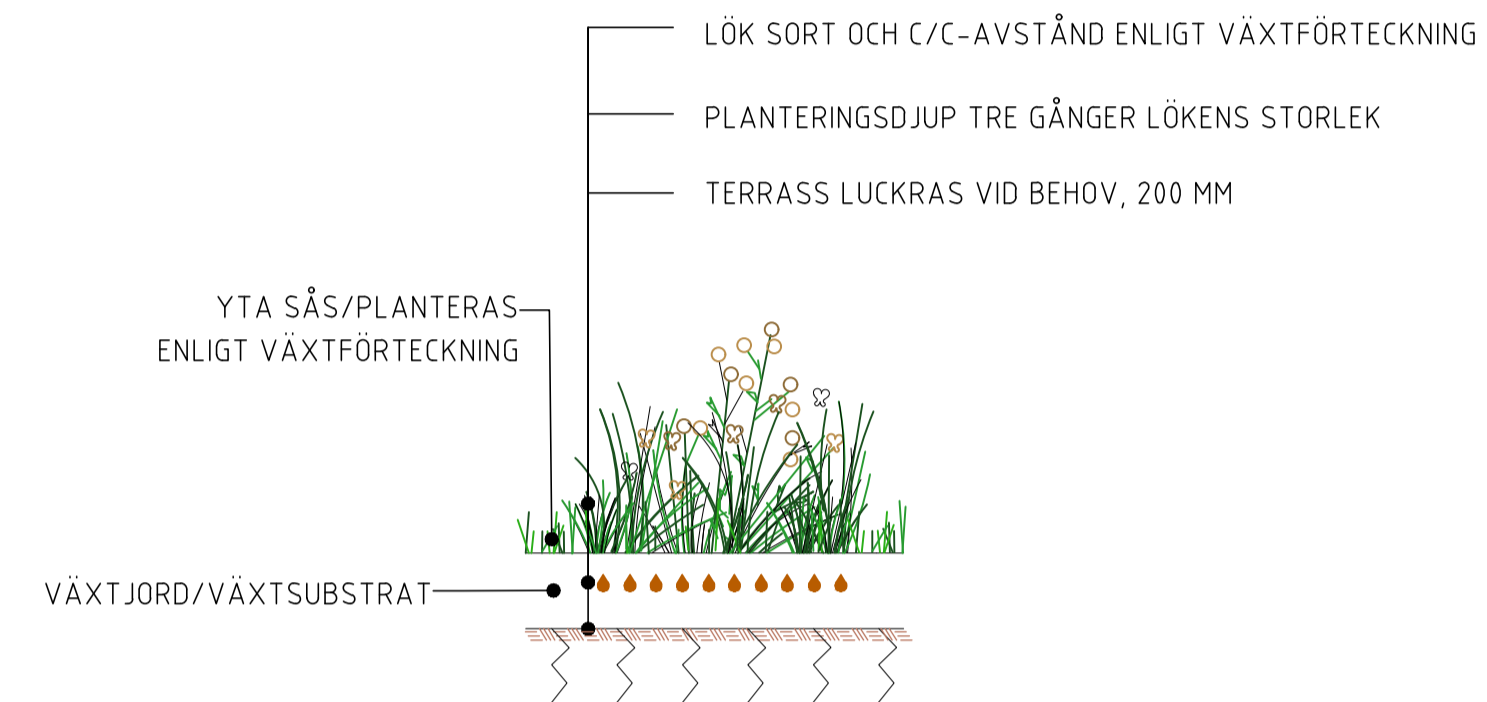

PRINCIPSEKTION UPPHÖJD PLANTERINGSLÅDA FÖR PERENNER

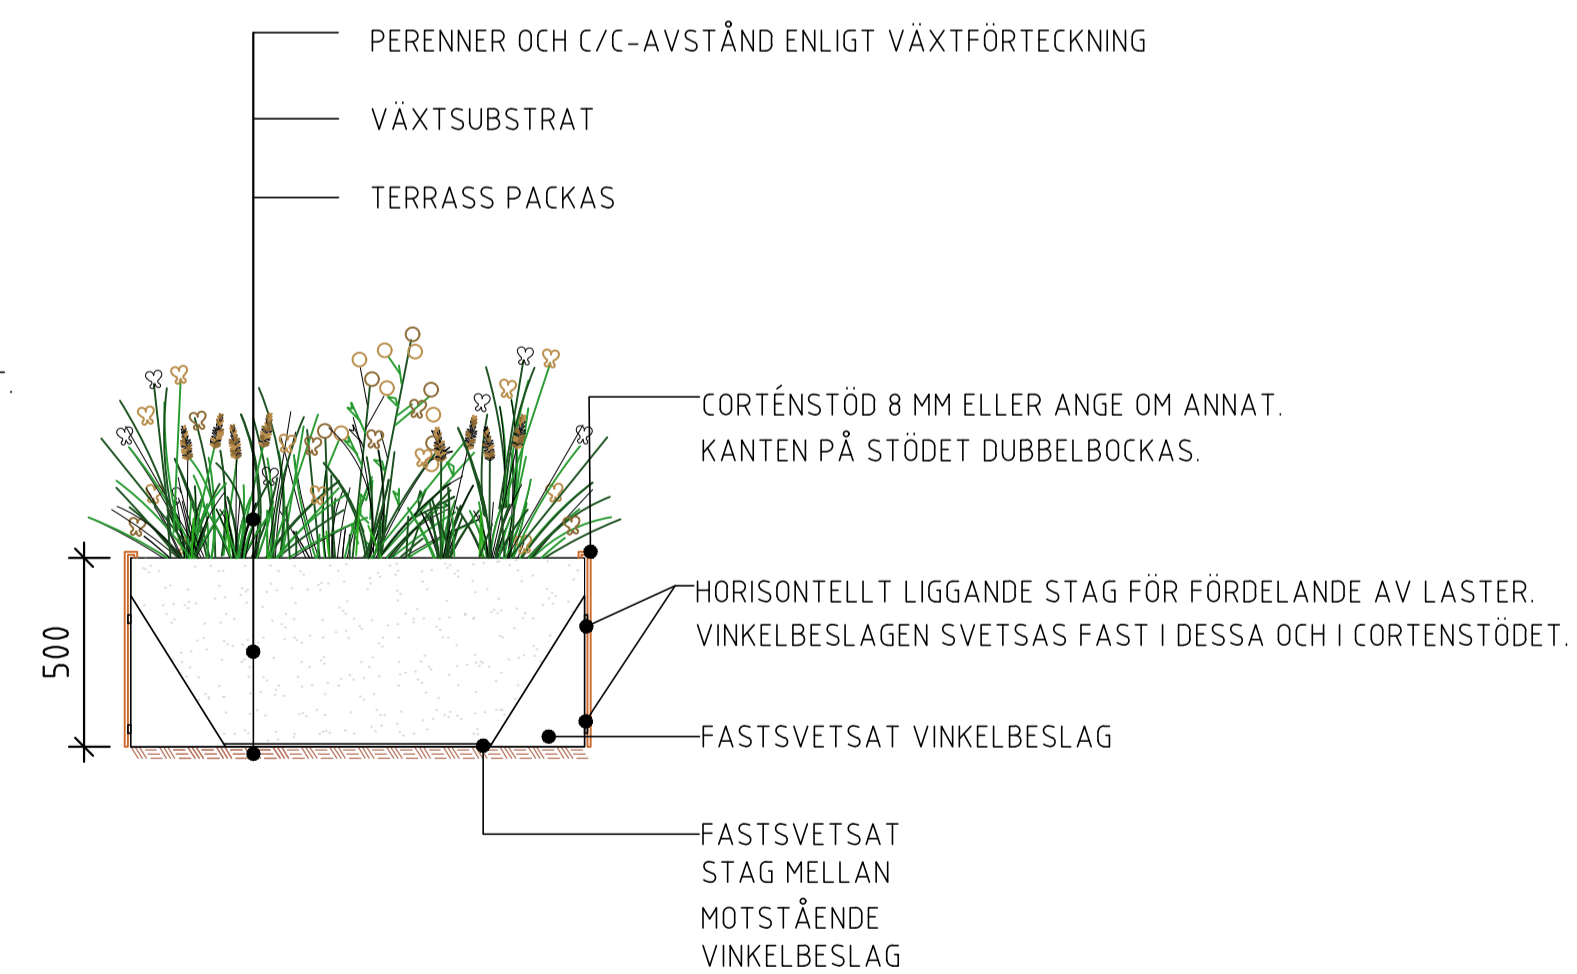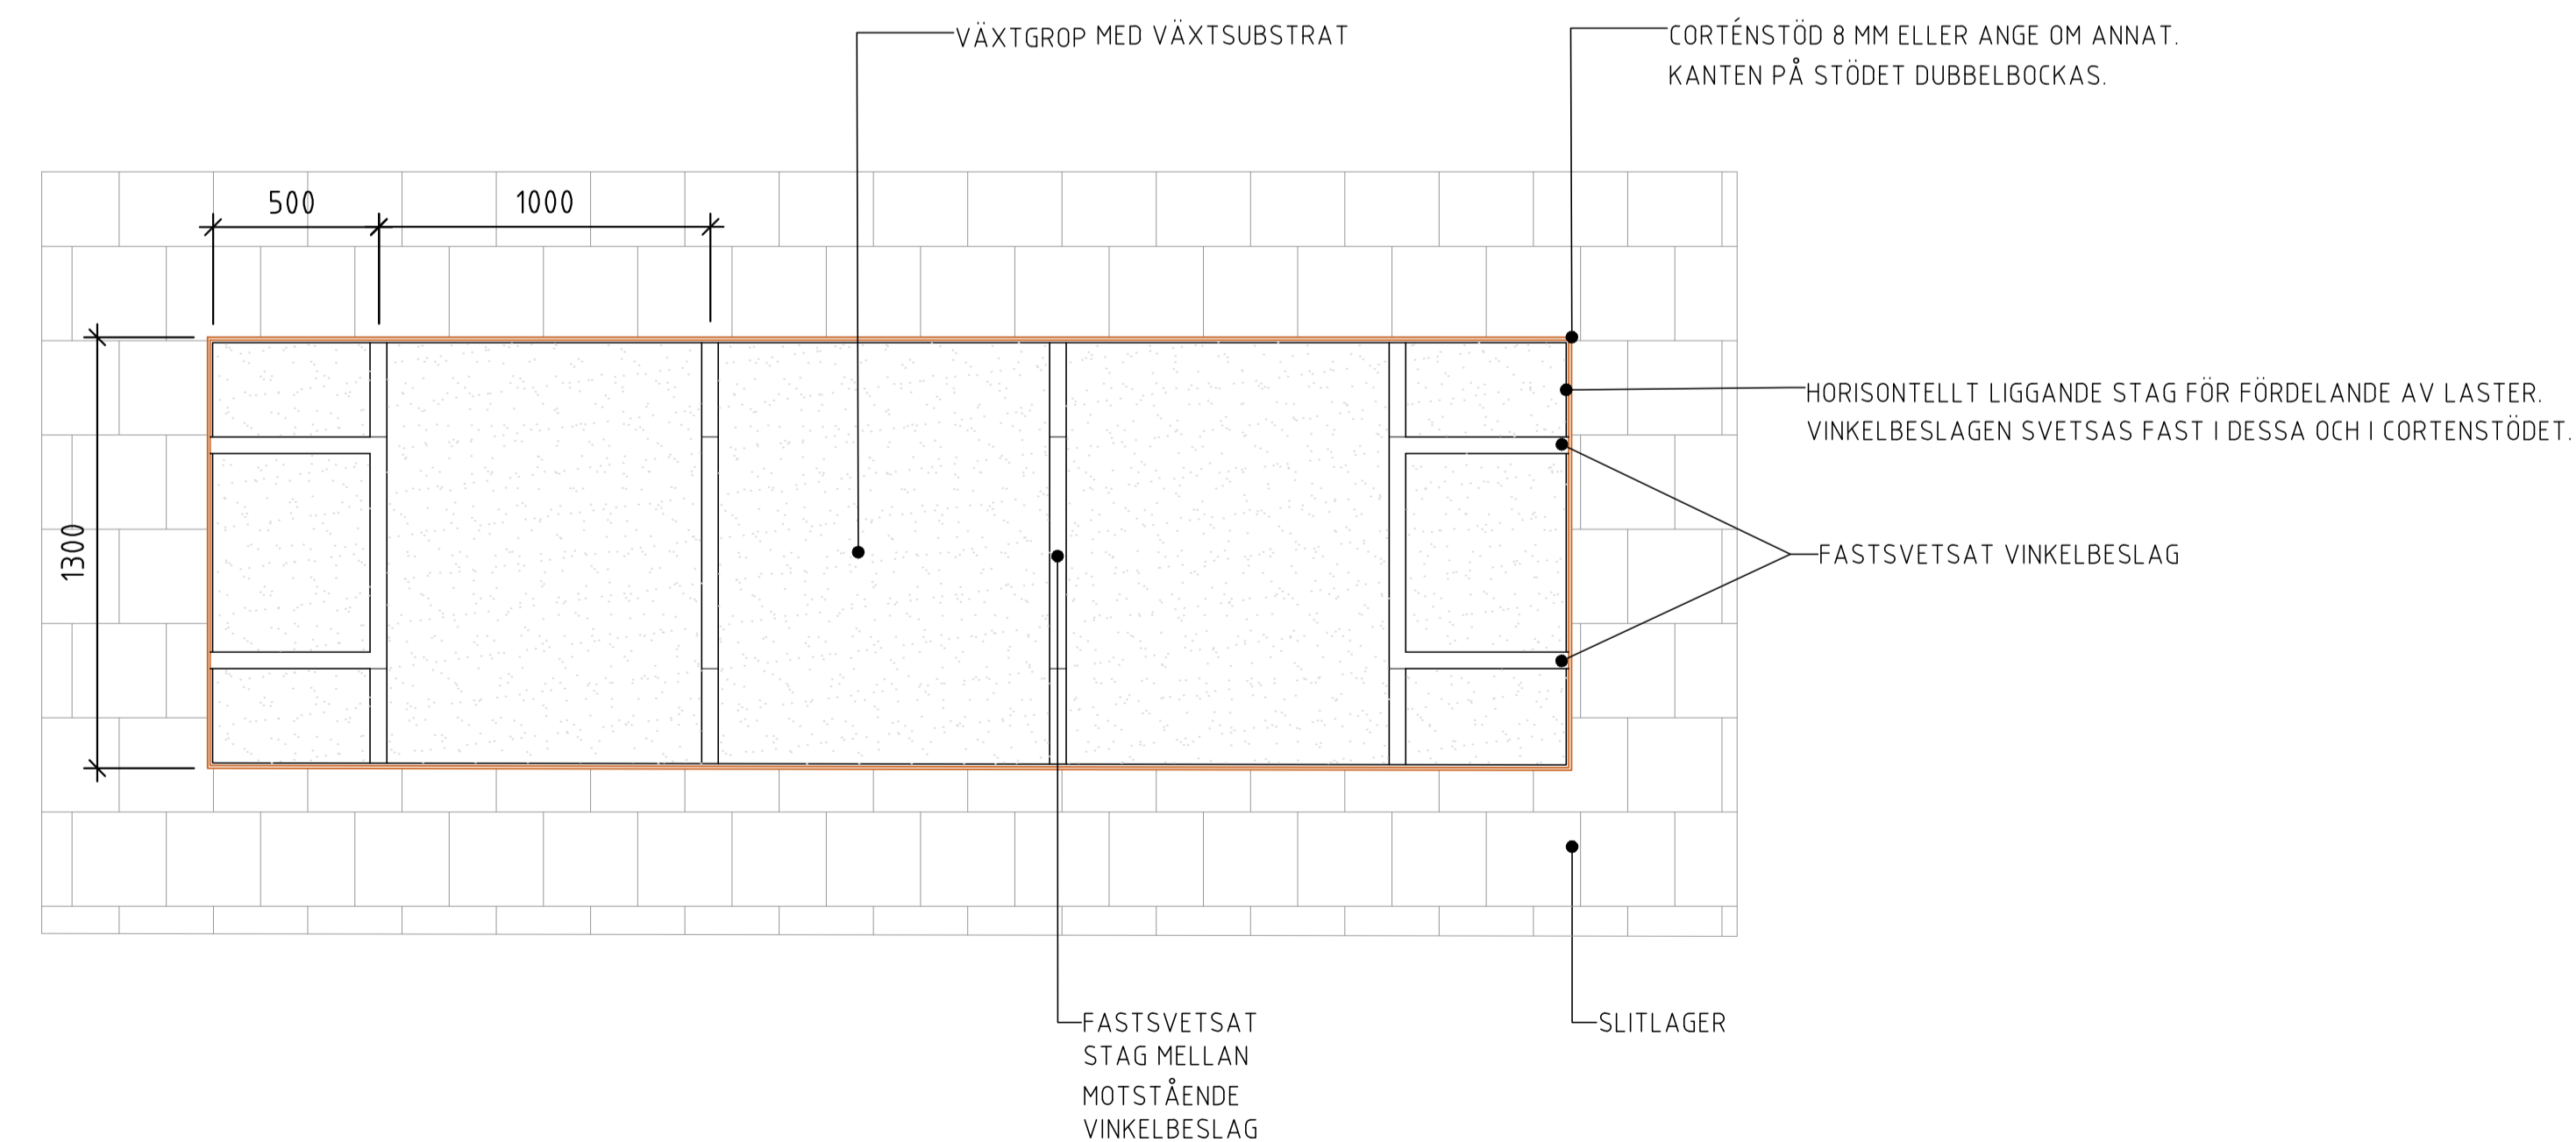

FÖRESKRIFT

I VÄXJÖ ANVÄNDS VÄXTJORD TYP B ENLIGT TABELL AMA 20 DCL11/2, SOM STANDARD EFTERSOM TYP B FUNGERAR BÄST IHOP MED BEFINTG JORDART AV SANDIG/SILTIG MORÄN. RÅDER ANDRA FÖRUTSÄTTNINGAR SKA VAL AV VÄXTJORD SES ÖVER. JORDEN SKA VARA HELT FRI FRÅN ROTOGRÄS.

VÄXTJORD TYP B

MULLHALT 5-8 VIKT%
NÄRINGSINNEHÅLL ENL. AMA 20 RA DCL.11/ 1;
Elektrisk konduktivitet 25-90 mS/m
Ledningstal 15-5.0 mS/cm
pH 6.0-7.0
Fosfor (P) 4-16 mg/100g jord (lufttorkad)
Kalium (K) 8-32 mg/100g jord (lufttorkad)
Magnesium (Mg) 4-16 mg/100g jord (lufttorkad)
Kväve (NO₃-N) 2-8 mg/100 g jord (lufttorkad)

ALTERNATIVA VÄXTJORDAR

HASSELFORS E-JORD ELLER LIKVÄRDIGT ANVÄNDS FÖR PERENNER I PARADRBATTER.

A-JORD ENLIGT TABELL AMA DCL 11/ 1 MULLHALT 7-13%, ALWEXMULL ELLER LIKVÄRDIGT.

BEFINTLIG JORD FÅR ENDAST ANVÄNDS OM DEN ÄR HELT FRI FRÅN ROTOGRÄS OCH VALDA PERENNER ÄR KONKURRENSKRAFTIGA MOT OGRÄS.

VÄXTSUBSTRAT:

75 VOLYM% MAKADAM 4-8 MM,
25 VOLYM% NÄRINGSBERIKAD KOLKOMPOST.

VID UPPHÖJDA BÄDDAR:

50 VOLYM% MAKADAM 4-8 MM

25 VOLYM% NÄRINGSBERIKAD KOLKOMPOST

25 VOLYM% PIMPSTEN 2-8 MM.

KOLKOMPOST OCH PIMPSTEN SKA KÖPAS FÄRDIGBLANDAT AV JORDLEVERANTÖR. MAKADAMEN SKA VARA FUKTIG VID BLANDNING.

VÄXTBÄDDEN SKA UTFÖRAS MED VÄXTSUBSTRAT ENLIGT AMA 20 DCL 2.

ANMÄRKNING

ALLA MÅTT I MM OM INGET ANNAT ANGES.

JORDDJUP JUSTERAS PROJEKTVIS.

BET	ANT	ÄNDRINGEN AVSER	DATUM	SIGN

TEKNISK HANDBOK

VÄXJÖ

Växjö kommun

Postadress:
Box 1222
351 12 VÄXJÖ
Tel: 0470-410 00
E-post: info@vaxjo.se

GRANSK DAT. AVD. SIGN. VÄXJÖ GODKÄND

RITNING	RITNINGENS BENÄMNING	AVD.	PROJEKTÖR/KONSTRUKTÖR	SIGNATUR
DATUM		PROJEKTANSVARIG		FORMAT
ÅR 2023				A1
TYPSEKTION				
PLANTERINGSYTA PERENNER OCH LÖK				
SKALA	RITNINGSNUMMER	REV.		
1:20	P.1			