


TRÄDGROP I GRÖNYTA - UNGTRÄD, SOLITÄR OCH FLERSTAM AMA 20, DCL.1

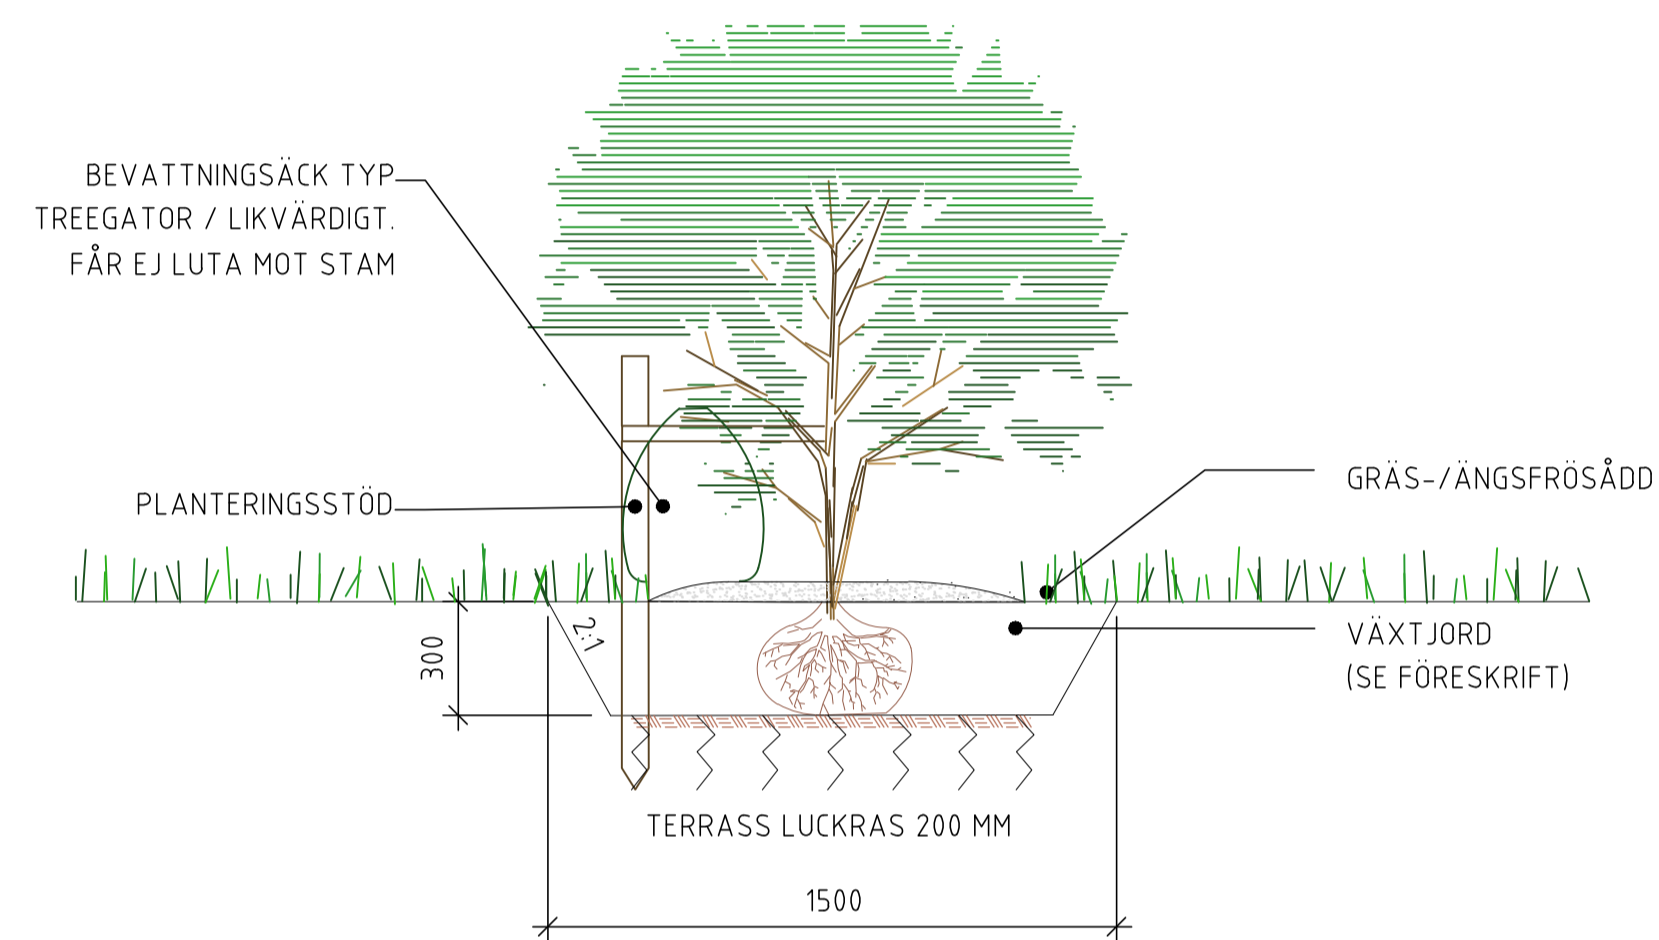

FÖRESKRIFT

VÄXTJORD

I VÄXJÖ ANVÄNDS VÄXTJORD TYP B ENLIGT AMA 20 DCL11/2, SOM STANDARD EFTERSOM TYP B FUNGERAR BÄST IHOP MED BEFINTLIG JORDART AV MORÄN/SILTIG MORÄN. RÅDER ANDRA FÖRUTSÄTTNINGAR SKA VAL AV VÄXTJORD SES ÖVER. BEFINTLIG JORD SKA ANVÄNDAS, OM KRAVEN FÖR B-JORD KAN UPPFYLLAS M H A JORDFÖRBÄTTRING ABSOLUT FRI FRÅN ROTOGRÄS.

VÄXTJORD TYP B:

KORNSTÖRLEK ENLIGT AMA 20 DCL. 11/ 2
MULLHALT 5-8 VIKT%
NÄRINGSINNEHÅLL ENL. AMA 20 RA DCL.11/ 1;
Elektrisk konduktivitet 25-90 mS/m
Ledningstal 15-5.0 mS/cm
pH 6.0-7.0
Fosfor (P) 4-16 mg/100g jord (lufttorkad)
Kalium (K) 8-32 mg/100g jord (lufttorkad)
Magnesium (Mg) 4-16 mg/100g jord (lufttorkad)
Kväve (NO₃-N) 2-8 mg/100 g jord (lufttorkad)

JORDFÖRBÄTTRING

VID JORDFÖRBÄTTRING ANVÄNDS GRÖNKOMPOST OCH ELLER BIOKOL.

PLANTERINGSSTÖD

TRÄSTOLPE MED UPPBINDNING AV SADELGJORD FÅR EJ GENOMBORRA ROTKLUMP

TRÄFLIS (EJ FRÅN BJÖRK)/MAKADAM 4-8MM

LÄGGS MED Ø 1000 MM RUNT STAMMEN. TRÄFLISET FÅR EJ LIGGA DIREKT MOT STAMMEN.

EVENTUELL NIVÅJUSTERING AV ROTKLUMP

MAKADAM 4-8 MM, HEKLA®ROTKUDDE 30L ELLER LIKVÄRDIGT.

GNAGSKYDD

VID BEHOV FLEXI-MESH STAMSKYDD ELLER MOTSVARANDE.

ANMÄRKNING

ALLA MÅTT I MM OM INGET ANNAT ANGES.

SPECIFIKATION GÄLLANDE BIOKOL, KOMPOST OCH NÄRINGSBERIKNING REDOVISAS I VÄXJÖ KOMMUNS TEKNISKA HANDBOK.

PRINCIPRITNING ANVÄNDS FÖR KVALITETEN UNGTRÄD (UTR), SOLITÄR (SOL) OCH FLERSTAM (FLST) I STORLEKAR UPP TILL 250-300 CM. VID STÖRRE STORLEKAR ANVÄND T.1.

RET	ANT	ÄNDRINGEN AVSER	DATUM	SIGN
HANDLING				
TEKNISK HANDBOK				
VÄXJÖ				
		Postadress: Box 1222 351 12 VÄXJÖ Tel: 0470-410 00 E-post: info@vaxjo.se		
GRANSK				
DAT				
AVG				
SIGN				
VÄXJÖ				
GÖDDKÄND				
RITNING	RITNINGENS BENÄMNING	AVD.	PROJEKTÖR/KONSTRUKTÖR	SIGNATUR
		DATUM	PROJEKTANSVÄRIG	FORMAT
		ÅR 2023		A1
TYPSEKTION				
TRÄDGROP SOL/FLST/UTR				
GRÖNYTA				
SKALA	RITNINGENUMMER			REV.
1:20	T.2			