

# TRÄD I KOLMAKADAM - HÅRDGJORDYTA ELLER STENFLIS AMA 20, DCL.2

## FÖRESKRIFT

### ALLMÄNT:

VÄXTBÄDDEN SKA UTFÖRAS MED VÄXTSUBSTRAT ENLIGT AMA 20 DCL 2.

VÄXTBÄDDENS DJUP ANPASSAS EFTER ART OCH MARKFÖRHÅLLANDE. DÅ UTRYMME FINNS FÖRESPRÅKAS BREDA OCH GRUNDA PLANTERINGAR, FÖRE DJUPA OCH SMALA.

VÄXTBÄDDENS VOLYM BÖR UPPGÅ TILL MINST 20 M<sup>3</sup>/TRÄD, VID BEHOV BREDDAS BÄDDEN UNDER T EX GÅNG- OCH CYKELVÄG.

**LUFTIGT FÖRSTÄRKNINGSLAGER:** 16-32 MM, MED 15 VOLYM% ÖGÖDSLAD KOLKOMPOST (CA 0,2 M<sup>3</sup> KOLKOMPOST/1 M<sup>3</sup> MAKADAM). SUBSTRATET LÄGGS I LAGER OM 300 MM SOM PACKAS. MAKADAMEN SKA VARA FUKTIG VID BLANDNING.

VID STÖRRE DJUP ÄN 800 MM SKA ÖVERSTIGANDE DJUP BLANDAS MED YTTERLIGARE 10 VOLYM% PIMPSTEN 2-8 MM, (DRYGT 0,1 M<sup>3</sup> PIMPSTEN + 0,2 M<sup>3</sup> KOLKOMPOST/1 M<sup>3</sup> MAKADAM).

ÖVERBYGGNADEN AVSER TRAFIKKLASS GC. ÖVERBYGGNADSDIMENSIONERING SKA UTFÖRAS FÖR VARJE ENSKILT PROJEKT MED HÄNSYN TILL AKTUELL TRAFIKKLASS OCH MARKFÖRHÅLLANDE. VID HÖGRE TRAFIKKLASSER ANVÄNDS T EX MAKADAM 32-64 ELLER 16-90 MM I FÖRSTÄRKNINGSLAGER.

**TRÄDGRÖP:** 50 VOLYM% MAKADAM 4-8 MM + 25 VOLYM% NÄRINGSBERIKAD KOLKOMPOST + 25 VOLYM% PIMPSTEN 2-8 MM. SUBSTRATET LÄGGS I LAGER OM 300 MM SOM PACKAS.

KOLKOMPOST OCH PIMPSTEN SKA KÖPAS FÄRDIGBLANDAT AV JORDLEVERANTÖR. MAKADAMEN SKA VARA FUKTIG VID BLANDNING.

ROTHALS SÄTTTS I NIVÅ MED VÄXTSUBSTRATETS ÖVERKANT.

**PLANTERINGSSTÖD:** TYP 2 ENLIGT KRAV FRÅN AMA PRINCIPRITNING DDC.11. STÖRARNA PLACERAS SOM EN LIKSIDIG TRIANGEL. STÖRARNA STABILISERAS MED FIXERINGSTRIANGEL AV EN HALV TRÄSTÖR, Ø 70MM.

**GNAGSKYDD:** VID BEHOV FLEXI-MESH STAMSKYDD.

## ANMÄRKNING

ALLA MÅTT I MM OM INGET ANNAT ANGES.

SPECIFIKATION GÄLLANDE BIKOL, KOMPOST OCH NÄRINGSBERIKNING REDOVISAS I VÄXJÖ KOMMUNS TEKNISKA HANDBOK.

FÖR ÖVERBYGGNADSDIMENSIONERING AV DRÄNERANDE MARKBELÄGGNING SE: "FÖRDRÖJNING AV DAGVATTEN MED DRÄNERANDE MARKSTENSBELÄGGNING" AV SVENSK MARKBETONG 2019.

TRÄDSTÖD UTFÖRS ENLIGT AMA PRINCIPRITNING DDC.11.2 FÅR EJ GENOMBORRA ROTKLUMP


FIXERINGSTRIANGEL AV EN HALV TRÄSTÖR D=70MM.

SADELGJORD B=40MM

TRÄD ENLIGT VÄXTFÖRTECKNING

2 ST BEVATTNINGSÄCKAR TYP TREGATOR / LIKVÄRDIGT PER TRÄD. FÅR EJ LUTA MOT TRÄDSTAM PLACERAS SÅ NÄRA TRÄDKLUMP SOM MÖJLIGT MED BOTTEN I DIREKT-KONTAKT MOT VÄXTJORDEN

100  
50  
600-800

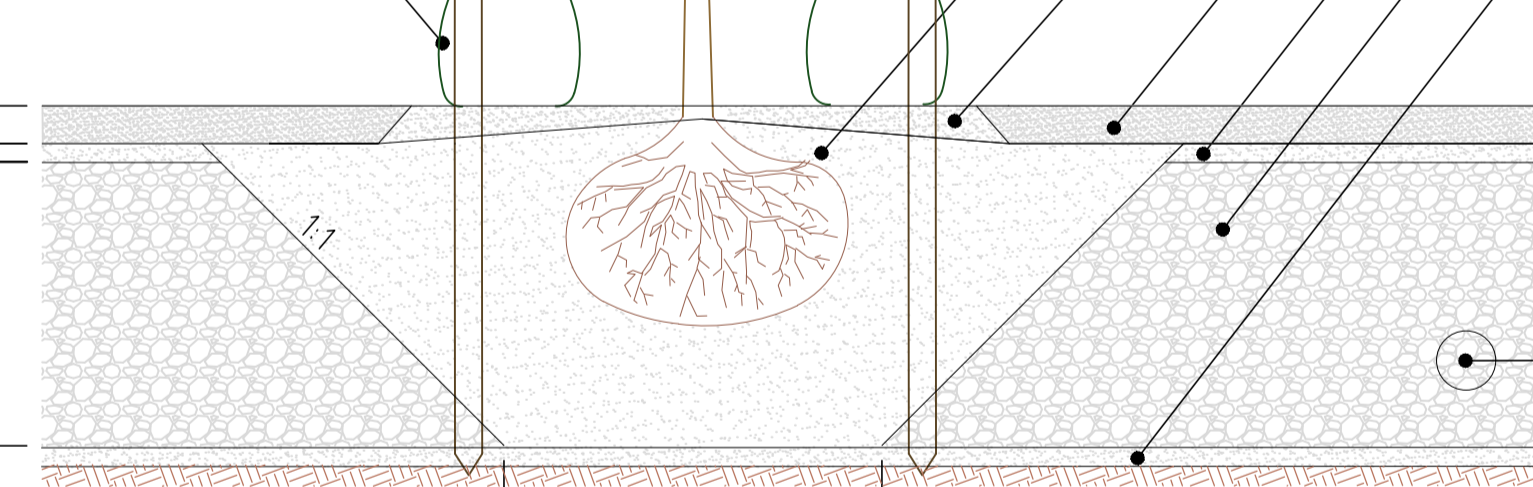

VID MATERIALTYP 11 OCH 12 SKA VÄXTBÄDDENS TERRASS PACKAS. TÄTAS MED 50 MM SAMKROSS 0-16 MM, PACKAS.

**TRÄDGRÖP:** 50 VOLYM% MAKADAM 4-8 MM + 25 VOLYM% NÄRINGSBERIKAD KOLKOMPOST + 25 VOLYM% PIMPSTEN 2-8 MM.

**SLITLAGER TRÄDGRÖP:** CA 50 MM MAKADAM 4-8 MM FÖR GASUTBYTE OCH INFILTRATION. 750 MM RADIE RUNT STAM.

**SLITLAGER:** SLITLAGER KAN BESTÅ AV TVÄTTAT STENMJÖL ELLER MAKADAM.

**AVJÄMNINGSLAGER:** MAKADAM 8-16 MM.

**LUFTIGT FÖRSTÄRKNINGSLAGER:** MAKADAM 16-32 MM MED 15 VOLYM % KOLKOMPOST (SE FÖRESKRIFT)

**VID MATERIALTYP 11 OCH 12:** TÄTNING AV TERRASS: 50 MM SAMKROSS 0-16 MM, PACKAS

VID ANVÄNDNING AV DRÄNERINGSRÖR SKA VATTENGÅNGEN LIGGA 150 MM OVAN TERRASS

RET	ANT	ÄNDRINGEN AVSER	DATUM	SIGN
-----	-----	-----------------	-------	------

HANDLING

TEKNISK HANDBOK

VÄXJÖ

**Växjö kommun**  
Postadress:  
Box 1222  
351 12 VÄXJÖ  
Tel: 0470-410 00  
E-post: info@vaxjo.se

GRANSK				
DAT				
AVD				
SIGN				
VÄXJÖ				
GODKÄND				

RITNING	RITNINGENS BENÄMNING	AVD	PROJEKTOR/ANSTRUKTÖR	SIGNATUR
		DATUM	PROJEKT ANSVÄRIG	FORMAT
		ÅR 2023		A1
		TYPSEKTION TRÄD I KOLMAKADAM HÅRDGJORDYTA ELLER STENFLIS		
SKALA	RITNINGENOMSKIFVNING	REV.		
1:20	T.3			