


TRÄDGRÖP I GRÖNYTA TYP 2-3, AMA 20, DCL.1

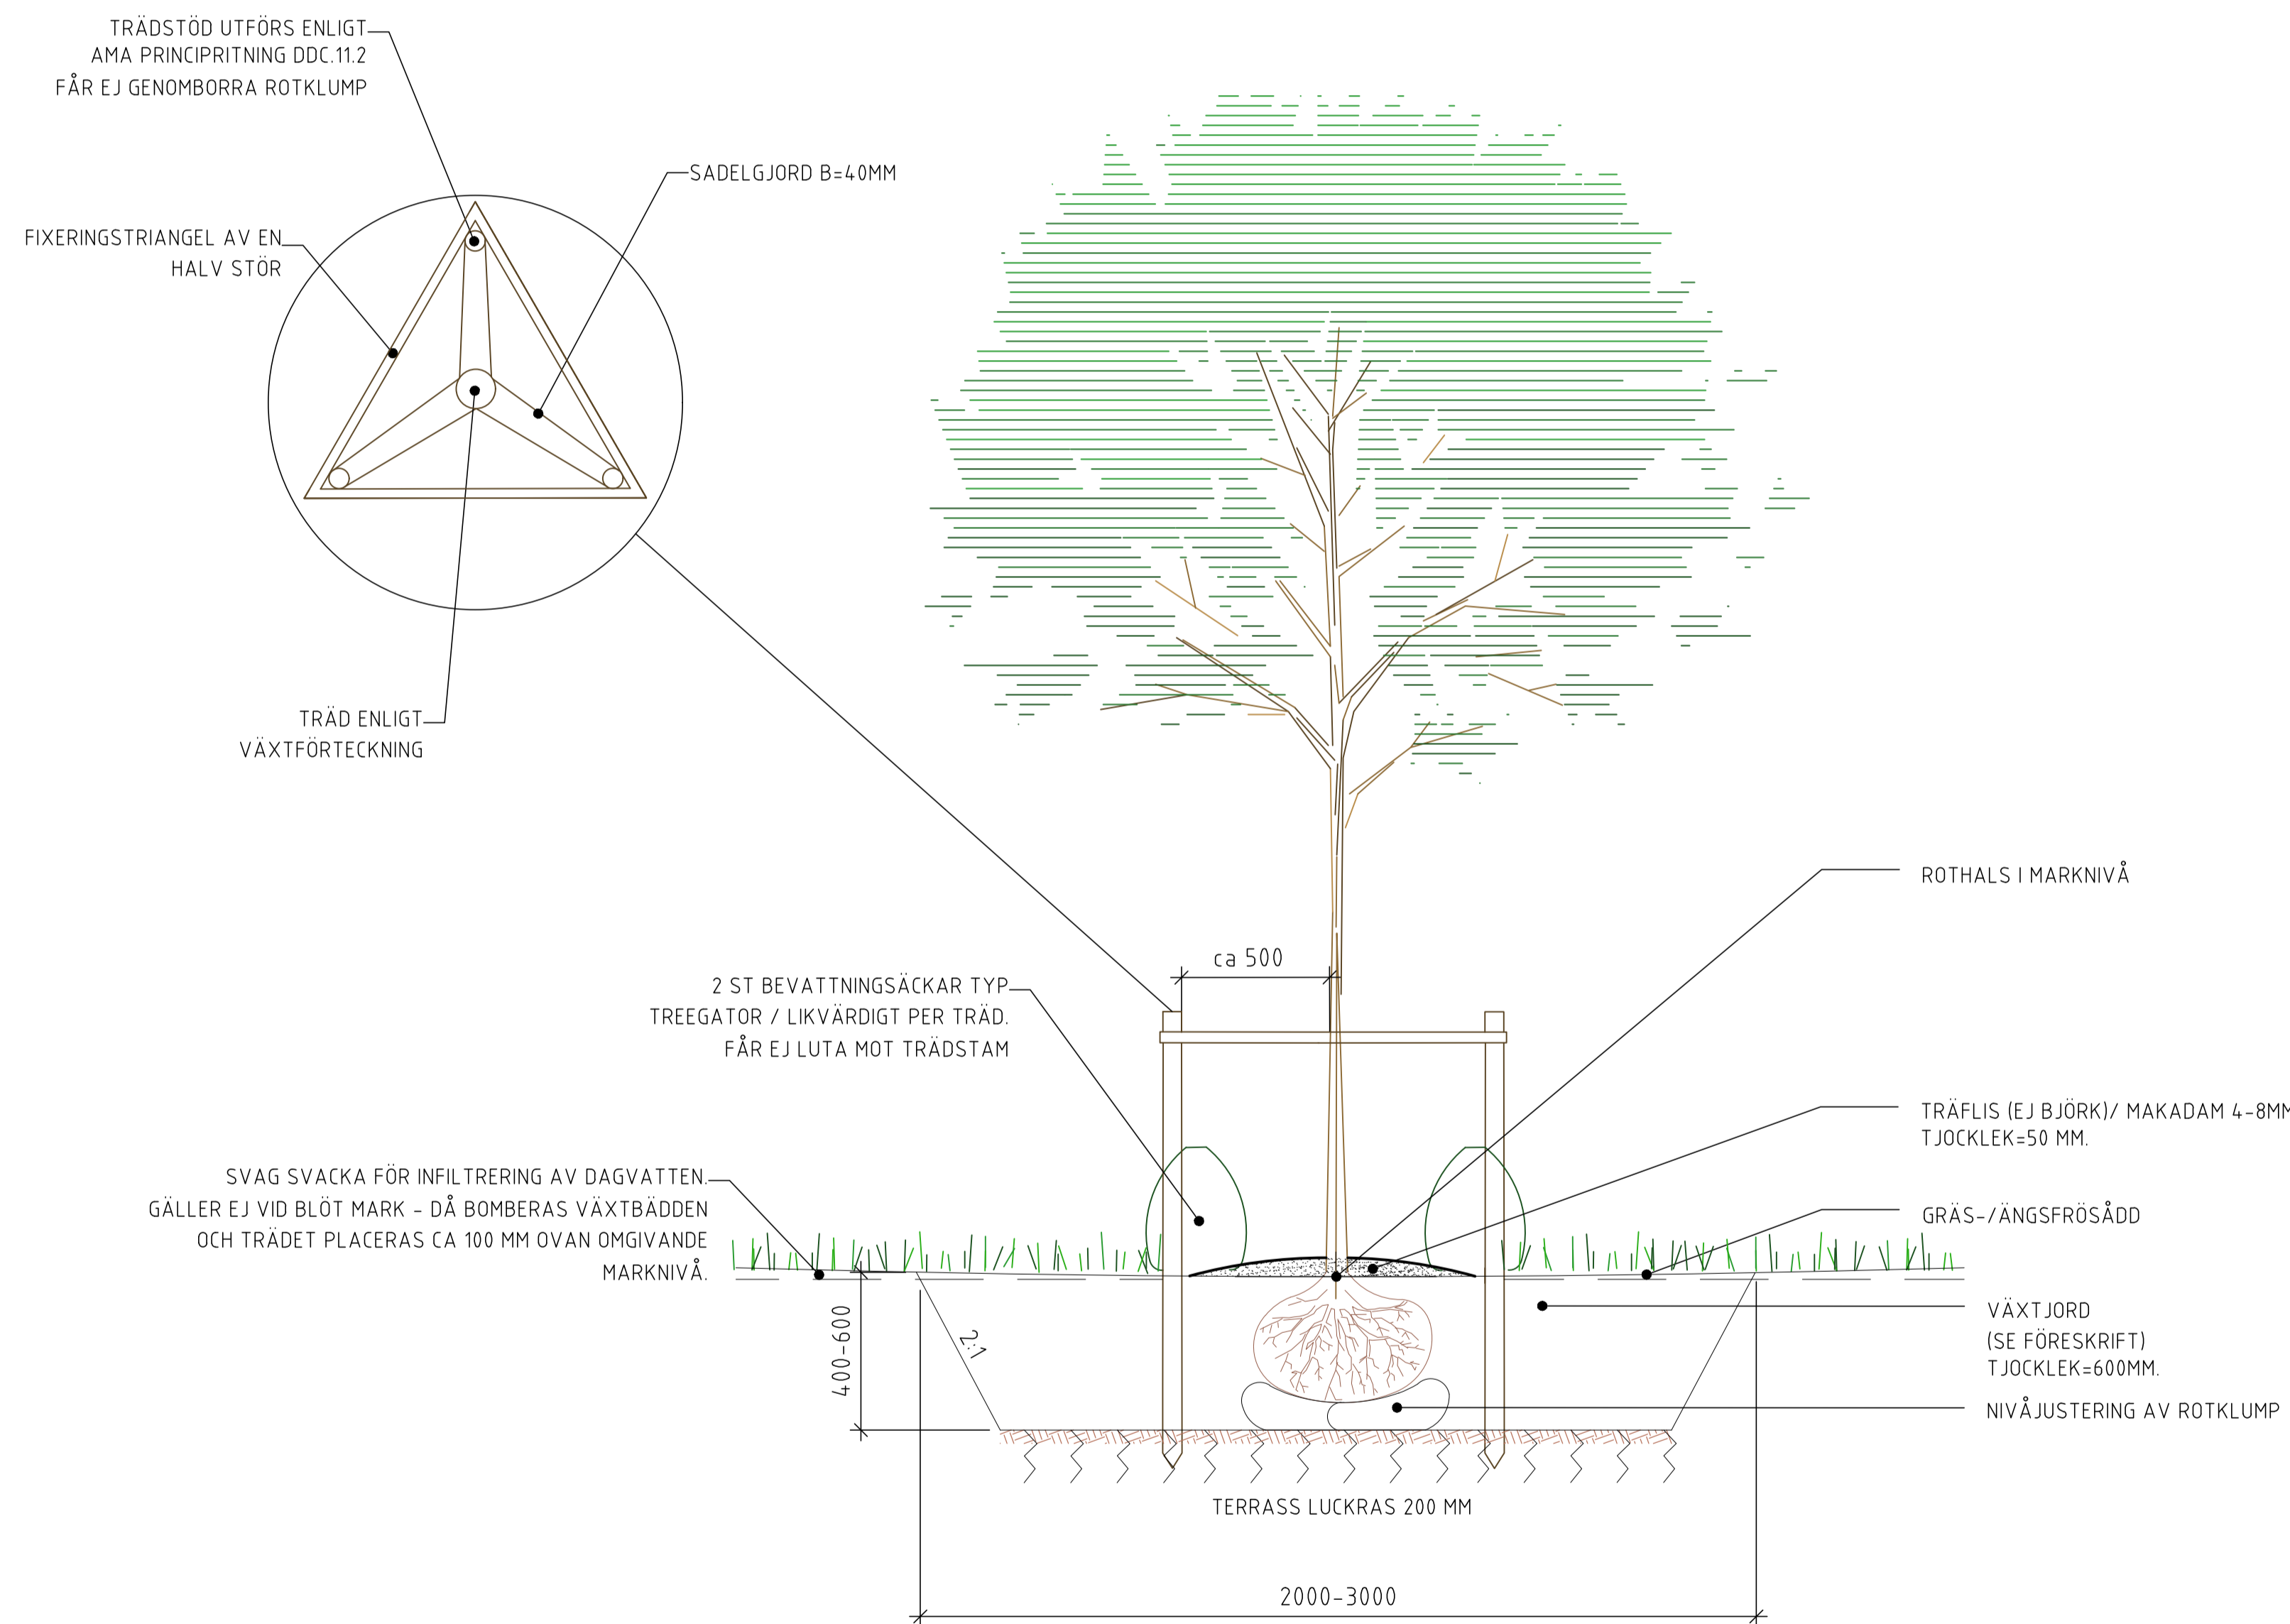

FÖRESKRIFT

VÄXTJORD

I VÄXJÖ ANVÄNDS VÄXTJORD TYP B ENLIGT AMA 20 DCL.11/2, SOM STANDARD EFTERSOM TYP B FUNGERAR BÄST IHOP MED BEFINTLIG JORDART AV MORÄN/SILTIG MORÄN. RÅDER ANDRA FÖRUTSÄTTNINGAR SKA VAL AV VÄXTJORD SES ÖVER. BEFINTLIG JORD SKA ANVÄNDAS, OM KRAVEN FÖR B-JORD KAN UPPFYLLES M H A JORDFÖRBÄTTRING ABSOLUT FRI FRÅN ROTOGRÄS.

VÄXTJORD TYP B:

KORNSTORLEK ENLIGT AMA 20 DCL. 11/ 2
MULLHALT 5-8 VIKT%
NÄRINGSINNEHÅLL ENL. AMA 20 RA DCL.11/ 1;
Elektrisk konduktivitet 25-90 mS/m
Ledningstal 15-5.0 mS/cm
pH 6.0-7.0
Fosfor (P) 4-16 mg/100g jord (lufttorkad)
Kalium (K) 8-32 mg/100g jord (lufttorkad)
Magnesium (Mg) 4-16 mg/100g jord (lufttorkad)
Kväve (NO₃-N) 2-8 mg/100 g jord (lufttorkad)

DJUP ANPASSAS EFTER TRÄDSTORLEK. FÖR STORLEK ÖVER HST 20-25 OCH SOL/FLST 350-400, SKA 600 MM GRÄVAS UT.

JORDFÖRBÄTTRING

VID JORDFÖRBÄTTRING ANVÄNDS GRÖNKOMPOST OCH ELLER BOKOL.

PLANTERINGSSTÖD

TYP 2 ENL. AMA20 PRINCIPRITNING DDC.11.2 STÖRARNAS PLACERAS SOM EN LIKSIDIG TRIANGEL. STÖRARNAS STABILISERAS MED FIXERINGS- TRIANGEL AV EN HALV TRÄDSTÖR, Ø 70MM.

TRÄFLIS (EJ FRÅN BJÖRK)/MAKADAM 4-8MM

LÄGGS MED Ø 1000 MM RUNT STAMMEN. TRÄFLISET FÅR EJ LIGGA DIREKT MOT STAMMEN.

NIVÅJUSTERING AV ROTKLUMP

MAKADAM 4-8 MM, 2 ST HEKLA Ø ROTKUDDE 30L ELLER LIKVÄRDIGT. VID BLÖT MARK ANVÄNDS MAKADAM 16-32 MM FÖR ATT SKAPA ETT KAPILÄRBRYTANDE SKIKT.

OM GNAGSKYDD BEHÖVS: FLEXI-MESH STAMSKYDD ELLER MOTSVARANDE.

ANMÄRKNING

ALLA MÅTT I MM OM INGET ANNAT ANGES.

SPECIFIKATION GÄLLANDE BOKOL, KOMPOST OCH NÄRINGSBERIKNING REDOVISAS I VÄXJÖ KOMMUNS TEKNISKA HANDBOK.

RETT	ANT	ÄNDRINGEN AVSER	DATUM	SIGN
------	-----	-----------------	-------	------

TEKNISK HANDBOK

VÄXJÖ

Växjö kommun
Postadress:
Box 1222
351 12 VÄXJÖ
Tel: 0470-410 00
E-post: info@vaxjo.se

GRANSK				
DAT.				
AVD.				
SIGN.				
VÄXJÖ				
GODKÄND				

RITNING	RITNINGENS BENÄMNING	AVD.	PROJEKTÖR/ANSKÖRSTRUKTÖR	SIGNATUR
		DATUM	PROJEKT ANSVÄRIG	FORMAT
		ÅR 2023		A1
TYPSEKTION TRÄDGRÖP GRÖNYTA				
SKALA	RITNINGSNUMMER	REV.		
1:20	T.1			