

TRÄD I KOLMAKADAM - GRÖNYTA

AMA 20, DCL.2

FÖRESKRIFT

ALLMÄNT:

VÄXTBÄDDEN SKA UTFÖRAS MED VÄXTSUBSTRAT ENLIGT AMA 20 DCL 2.
VÄXTBÄDDENS DJUP ANPASSAS EFTER ART OCH MARKFÖRHÅLLANDE. DÅ UTRYMME FINNS FÖRESPRÅKAS BREDA OCH GRUNDA PLANTERINGAR, FÖRE DJUPA OCH SMALA.
VÄXTBÄDDENS VOLYM BÖR UPPGÅ TILL MINST 20 M³/TRÄD.

TRÄDGRÖP: 50 VOLYM% MAKADAM 4-8 MM + 25 VOLYM% NÄRINGSBERIKAD KOLKOMPOST + 25 VOLYM% PIMPSTEN 2-8 MM, KOLKOMPOST OCH PIMPSTEN SKA KÖPAS FÄRDIGBLANDAT AV JORDLEVERANTÖR. MAKADAMEN SKA VARA FUKTIG VID BLANDNING.

LÄGGS I TERRASS MED Ø 1000 MM RUNT STAM. ROTHALS SÄTTS I NIVÅ MED ÖVERKANT KOLMAKADAM.

ÖVRE LAGER KOLMAKADAM: MAKADAM 4-8 MM MED 25 VOLYM% NÄRINGSBERIKAD KOLKOMPOST. LÄGGS OVANFÖR TRÄDGRÖP OCH ENDRE LAGER KOLMAKADAM. DJUP OCH VOLYM% KOLKOMPOST JUSTERAS EFTER VÄXTVAL.

UNDRE LAGER KOLMAKADAM: MAKADAM 4-8 MM MED 15 VOLYM% KOLKOMPOST (EJ NÄRINGSBERIKAD). LÄGGS SOM ETT UNDRE LAGER I GRÖNYTORNA KAN ERSÄTTAS AV BEFINTLIG JORD OM JORDPROV GODKÄNNS AV BESTÄLLARE.

VID STÖRRE DJUP ÄN 800 MM SKA ÖVERSTIGANDE DJUP BLANDAS MED YTTERLIGARE 10 VOLYM% PIMPSTEN 2-8 MM, (DRYGT 0,1 M³ PIMPSTEN + 0,2 M³ KOLKOMPOST/1 M³ MAKADAM).

TOPP: MAKADAM 4-8 MM. LÄGGS EFTER PLANTERING. UTGÅR VID SÄDD.

PLANTERINGSSTÖD: ENLIGT AMA DCC.11:2 MED FIXERINGSTRIANGEL ENLIGT RITNING.

GNAGSKYDD: VID BEHOV FLEXI-MESH STAMSKYDD.

BEVATTNING: VARJE TRÄD SKA FÖRSES MED TVÅ BEVATTNINGSSÄCKAR TYP TRG DRIP BAG 75 LITER ELLER LIKVÄRDIG. BEVATTNINGSSÄCKAR SÄTTS PÅ STÖDSTOLPAR.

DRÄNERING: VID BEHOV AV DRÄNERING SKA RÖRET LÄGGAS 150 MM OVAN TERRASS.

ANMÄRKNING

ALLA MÅTT I MM OM INGET ANNAT ANGES.

SPECIFIKATION GÄLLANDE BIKOL, KOMPOST OCH NÄRINGSBERIKNING REDOVISAS I VÄXJÖ KOMMUNS TEKNISKA HANDBOK.

TRÄDSTÖD UTFÖRS ENLIGT AMA PRINCIPRITNING DCC.11:2 FÅR EJ GENÖMBORRA ROTKLUMP

FIXERINGSTRIANGEL AV EN HALV TRÄSTÖR. D=70 MM.

SADELGJORD B=40 MM.

TRÄD ENLIGT VÄXTFÖRTECKNING

2 ST BEVATTNINGSSÄCKAR TYP TREGATOR / LIKVÄRDIGT PER TRÄD. FÅR EJ LUTA MOT TRÄDSTAM PLACERAS SÅ NÄRA ROTKLUMPEN SOM MÖJLIGT MED BOTTEN I DIREKT-KONTAKT MOT VÄXTJORDEN

TRÄDGRÖP:
50 VOLYM% MAKADAM 4-8 MM + 25 VOLYM% NÄRINGSBERIKAD KOLKOMPOST + 25 VOLYM% PIMPSTEN 2-8 MM.


TOPP:
CA 50 MM MAKADAM 4-8 MM. LÄGGS EFTER PLANTERING.

ÖVRE LAGER KOLMAKADAM:
MAKADAM MED 25 VOLYM% NÄRINGSBERIKAD KOLKOMPOST (SE FÖRESKRIFT)

UNDRE LAGER KOLMAKADAM:
MAKADAM MED 15 VOLYM% KOLKOMPOST EJ NÄRINGSBERIKAD (SE FÖRESKRIFT).

VID MATERIALTYP 11 OCH 12:
TÄTNING AV TERRASS. 50 MM SAMKROSS 0-16 MM. PACKAS

VID MATERIALTYP 11 OCH 12 SKA VÄXTBÄDDENS TERRASS PACKAS OCH TÄTAS.

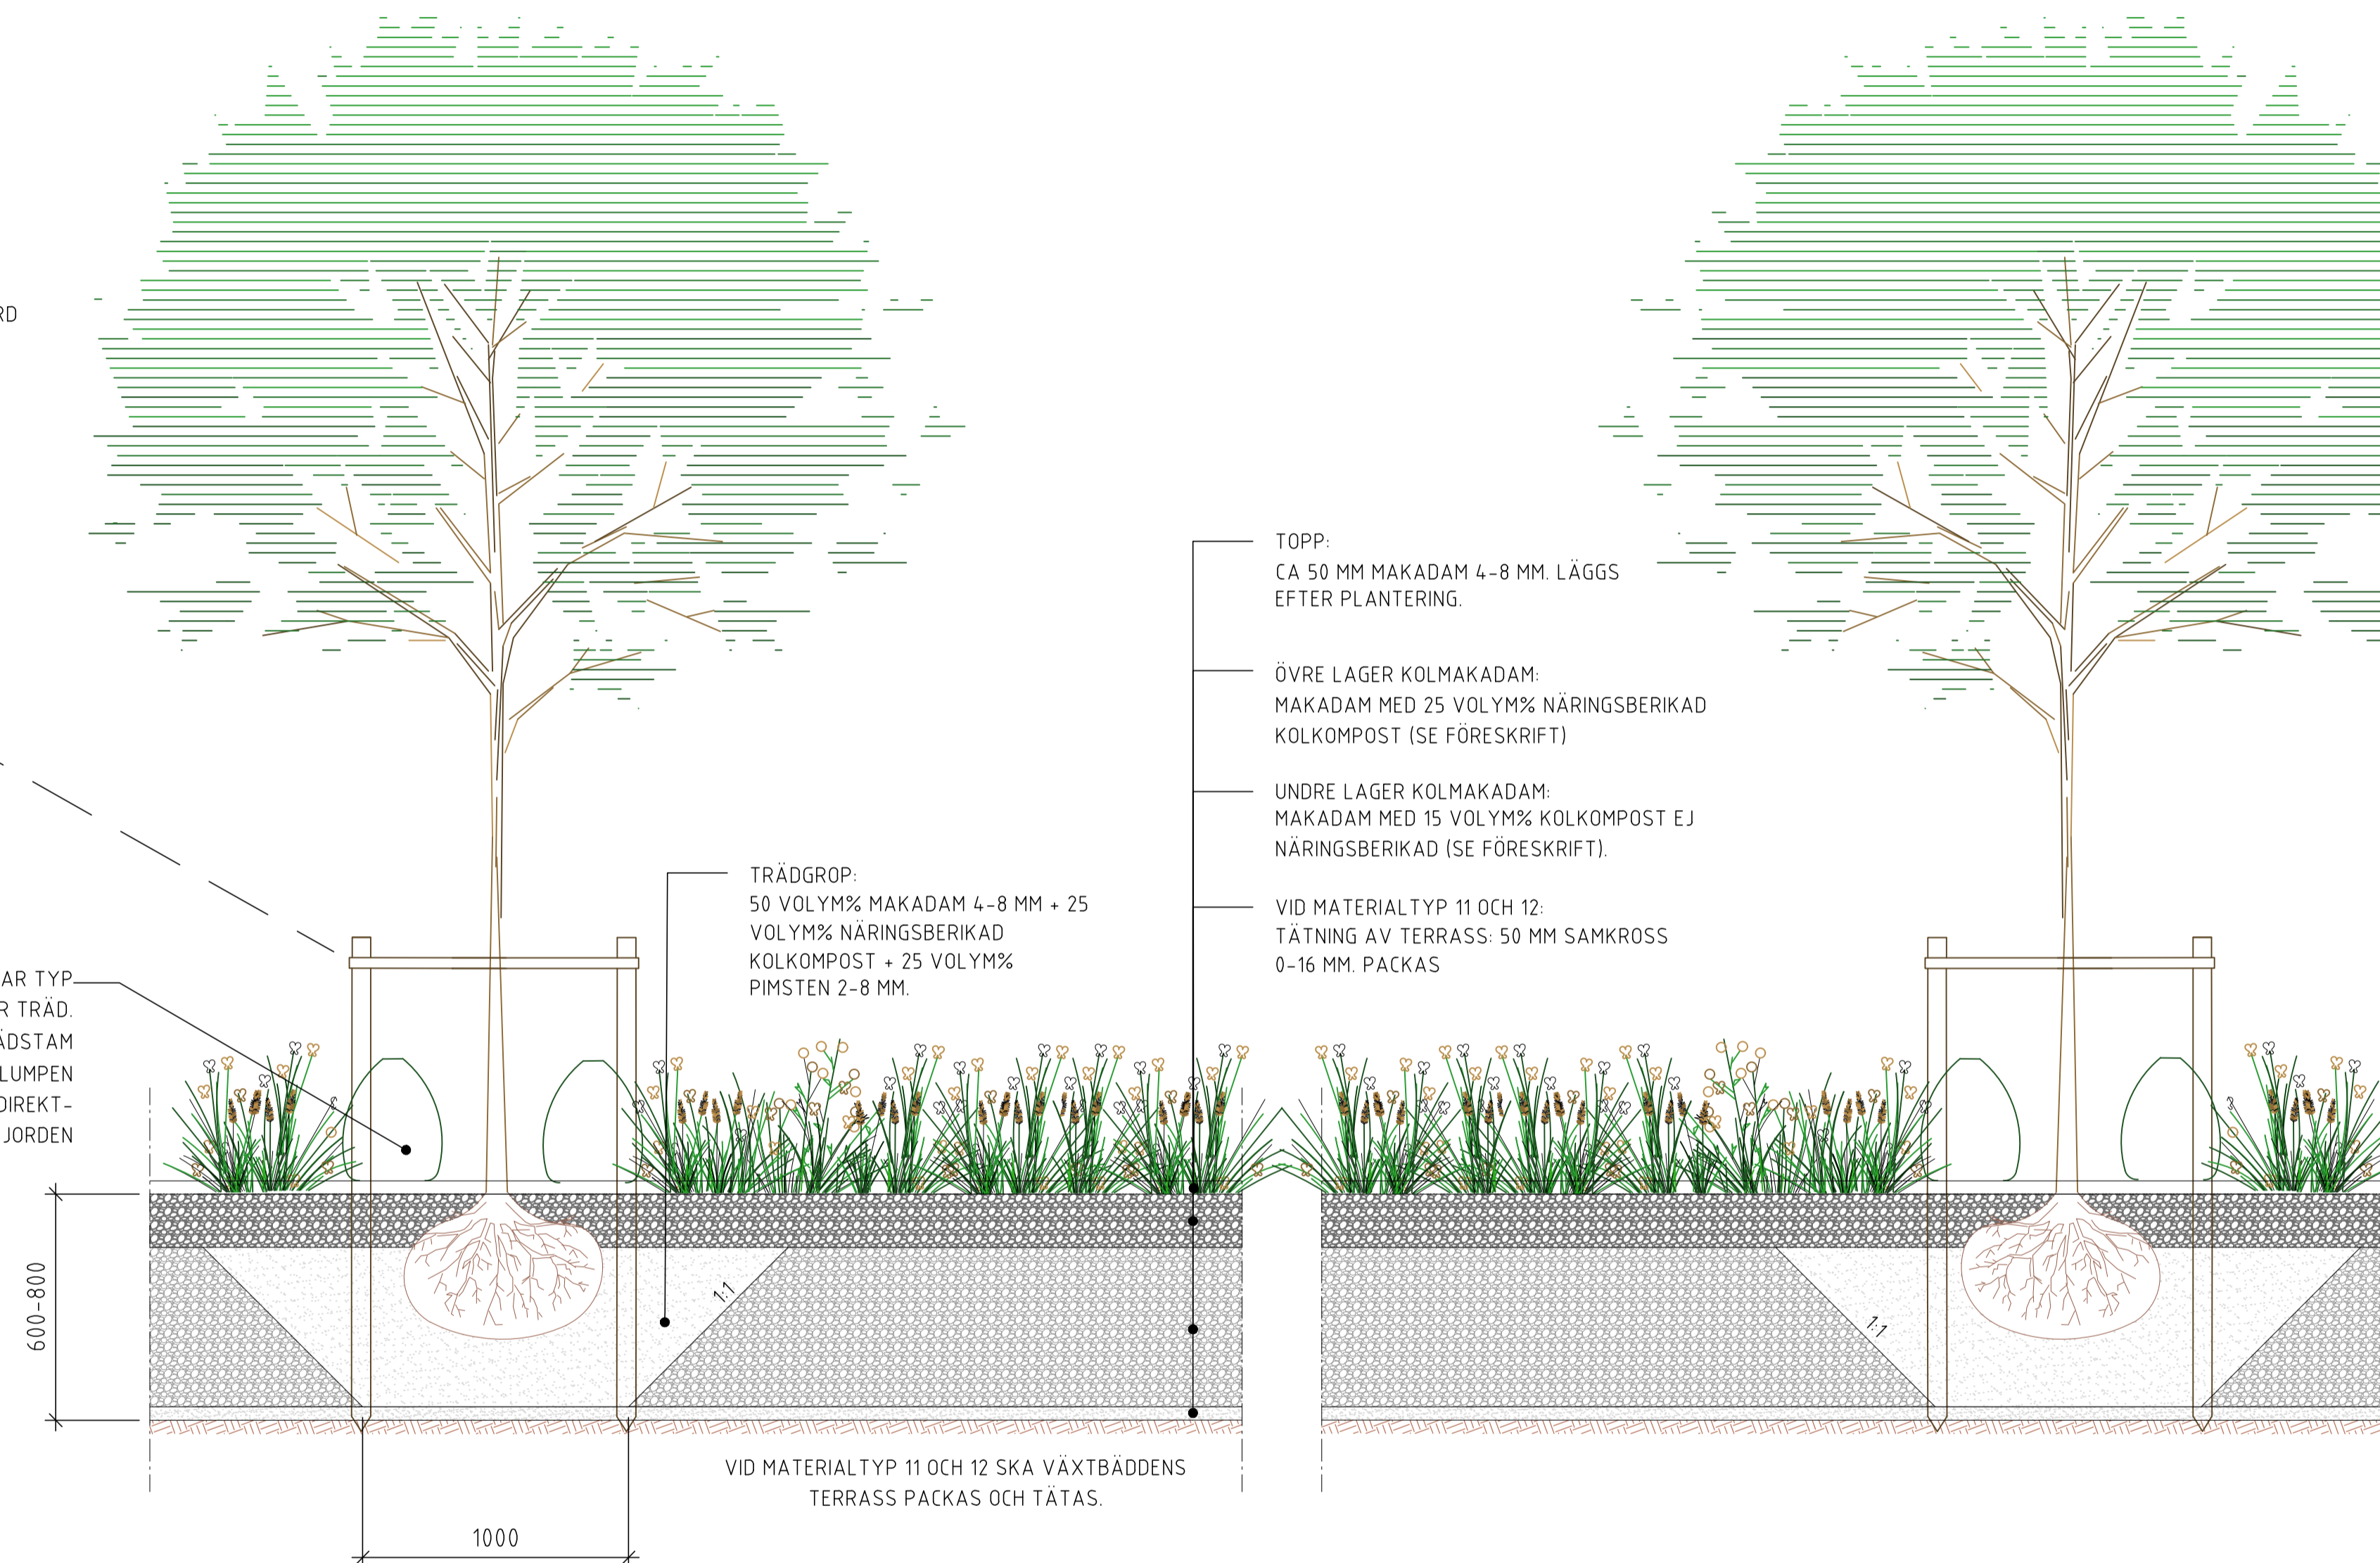

RET	ANT	ÄNDRINGEN AVSER	DATUM	SIGN

HANDLING
TEKNISK HANDBOK

VÄXJÖ

Växjö kommun
Postadress:
Box 1222
351 12 VÄXJÖ
Tel: 0470-410 00
E-post: info@vaxjo.se

GRANSK	AVD	PROJEKTOR/KONSTRUKTÖR	SIGNATUR

RITNING	RITNINGENS BENÄMNING	AVD	PROJEKTOR/ANSVÄRIG	SIGNATUR

DATUM	PROJEKT ANSVÄRIG	FORMAT
ÅR 2023		A1

TYPSEKTION
TRÄD I KOLMAKADAM
GRÖNYTA

SKALA	RITNINGSNUMMER	REV.
1:20	T.4	