


# UPPHÖJD VÄXTBÄDD

## AMA 20, DCL.2

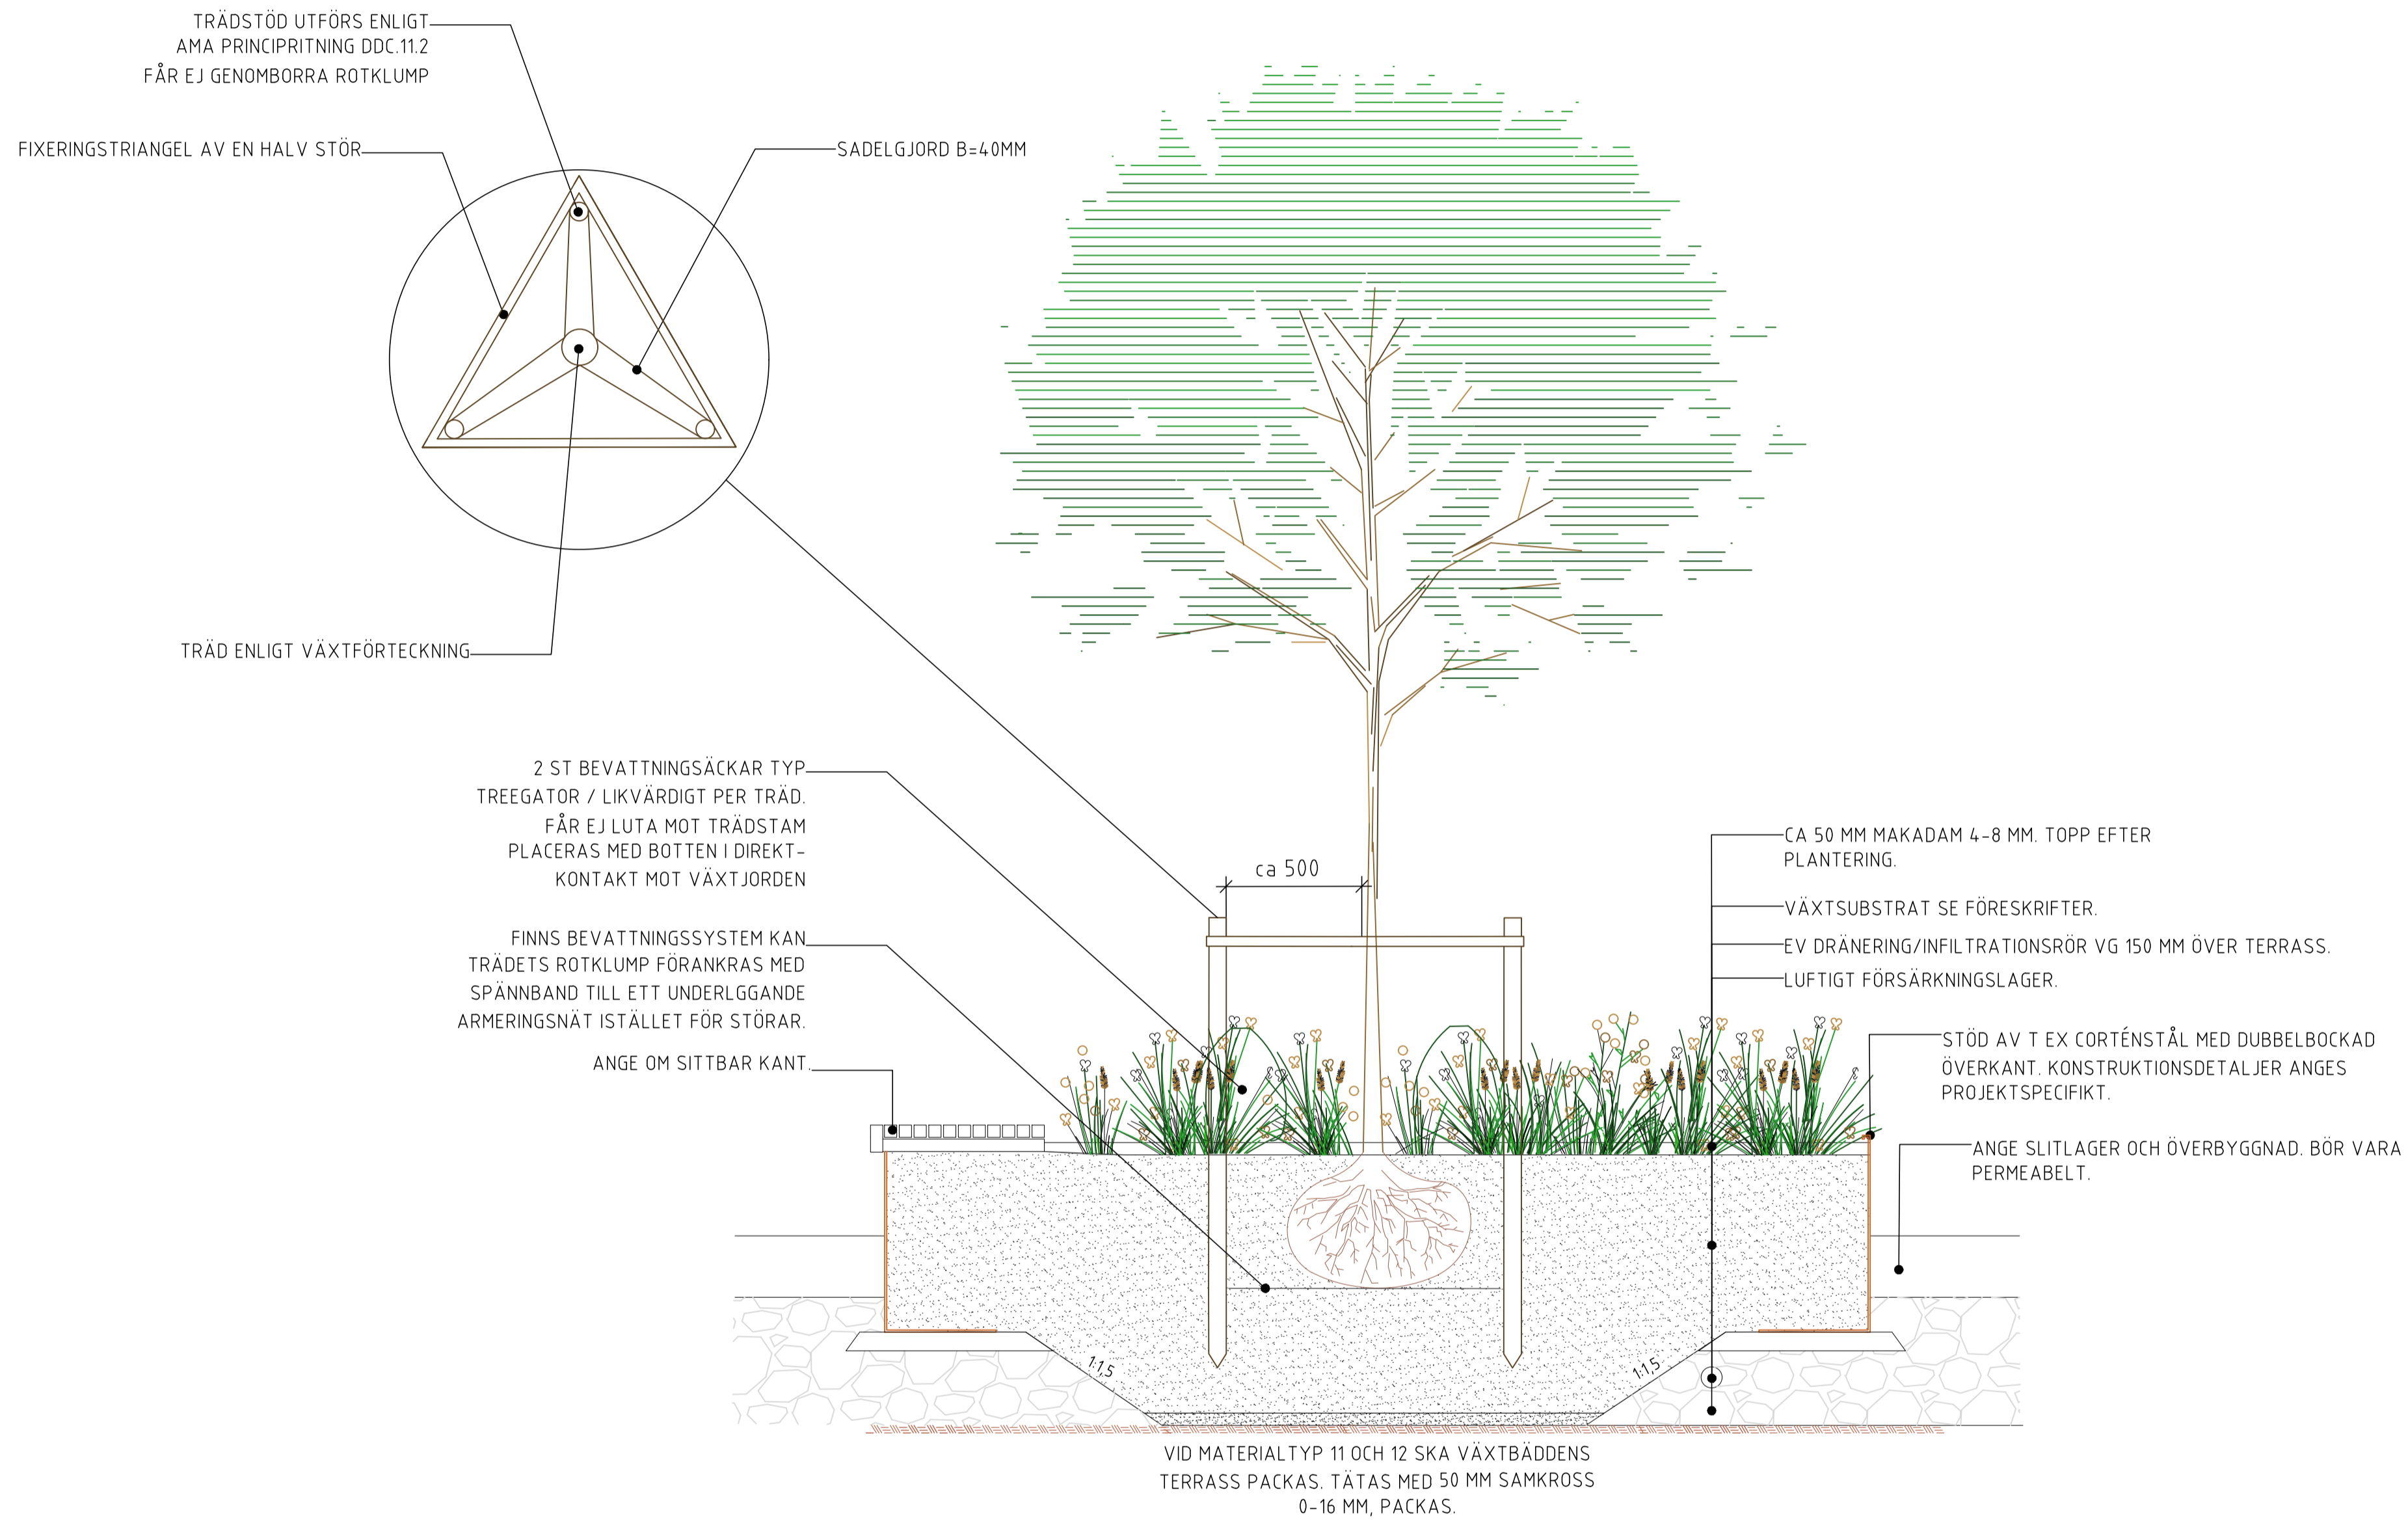

### FÖRESKRIFT

VÄXTBÄDDEN SKA UTFÖRAS MED VÄXTSUBSTRAT ENLIGT AMA 20 DCL 2.

MINSTA JORDDJUP FÖR TRÄD 800 MM  
 MINSTA JORDDJUP FÖR BUSKAR 500 MM  
 MINSTA JORDDJUP FÖR PERENNER 300 MM

VÄXTSUBSTRAT: 50 VOLYM% MAKADAM 4-8 MM,  
 25 VOLYM% NÄRINGSBERIKAD KOLKOMPOST,  
 25 VOLYM% PIMPSTEN 2-8 MM.  
 VID ANVÄNDNING AV TORRMARKSVÄXTER:  
 75 VOLYM% MAKADAM 4-8 MM,  
 25 VOLYM% NÄRINGSBERIKAD KOLKOMPOST.

KOLKOMPOST OCH PIMPSTEN SKA KÖPAS FÄRDIGBLANDAT AV JORDLEVERANTÖR. MAKADAMEN SKA VARA FUKTIG VID BLANDNING.

### LUFTIGT FÖRSTÄRKNINGSLAGER

OM OMGIVANDE YTA BYGGS UPP MED FÖRSTÄRKNINGSLAGER SÅ SKA LUFTIGT FÖRSTÄRKNINGSLAGER FÖRESKRIVAS, MED HÄNSYN TAGEN TILL TRAFIKKLASS.

### PLANTERINGSSTÖD

TYP 2 ENLIGT KRAV FRÅN AMA PRINCIPRITNING DDC.11.2. STÖRARNA PLACERAS SOM EN LIKSIDIG TRIANGEL. STÖRARNA STABILISERAS MED FIXERINGSTRIANGEL AV EN HALV TRÄSTÖR, Ø 70MM.

### GNAGSKYDD

VID BEHOV FLEXI-MESH STAMSKYDD ELLER MOTSVARANDE.

### ANMÄRKNING

ALLA MÅTT I MM OM INGET ANNAT ANGES.

SPECIFIKATION GÄLLANDE BOKOL, KOMPOST OCH NÄRINGSBERIKNING REDOVISAS I VÄXJÖ KOMMUNS TEKNISKA HANDBOK.

BET	ANT	ÄNDRINGEN AVSER	DATUM	SIGN
HANDLING				
TEKNISK HANDBOK				
VÄXJÖ				
		Postadress: Box 1222 351 12 VÄXJÖ Tel: 0470-410 00 E-post: info@vaxjo.se		
GRANSK				
DAT				
AVG				
SIGN				
VÄXJÖ				
GODKÄND				

RITNING	RITNINGENS BENÄMNING	AVD	PROJEKTOR/KONSTRUKTÖR	SIGNATUR
DATUM		PROJEKTANSVARIG		FORMAT
ÅR 2023				A1
TYPSEKTION				
UPPHÖJD VÄXTBÄDD				
SKALA	RITNINGSNUMMER			REV.
1:20	T.6			